




FAÇANA NORD

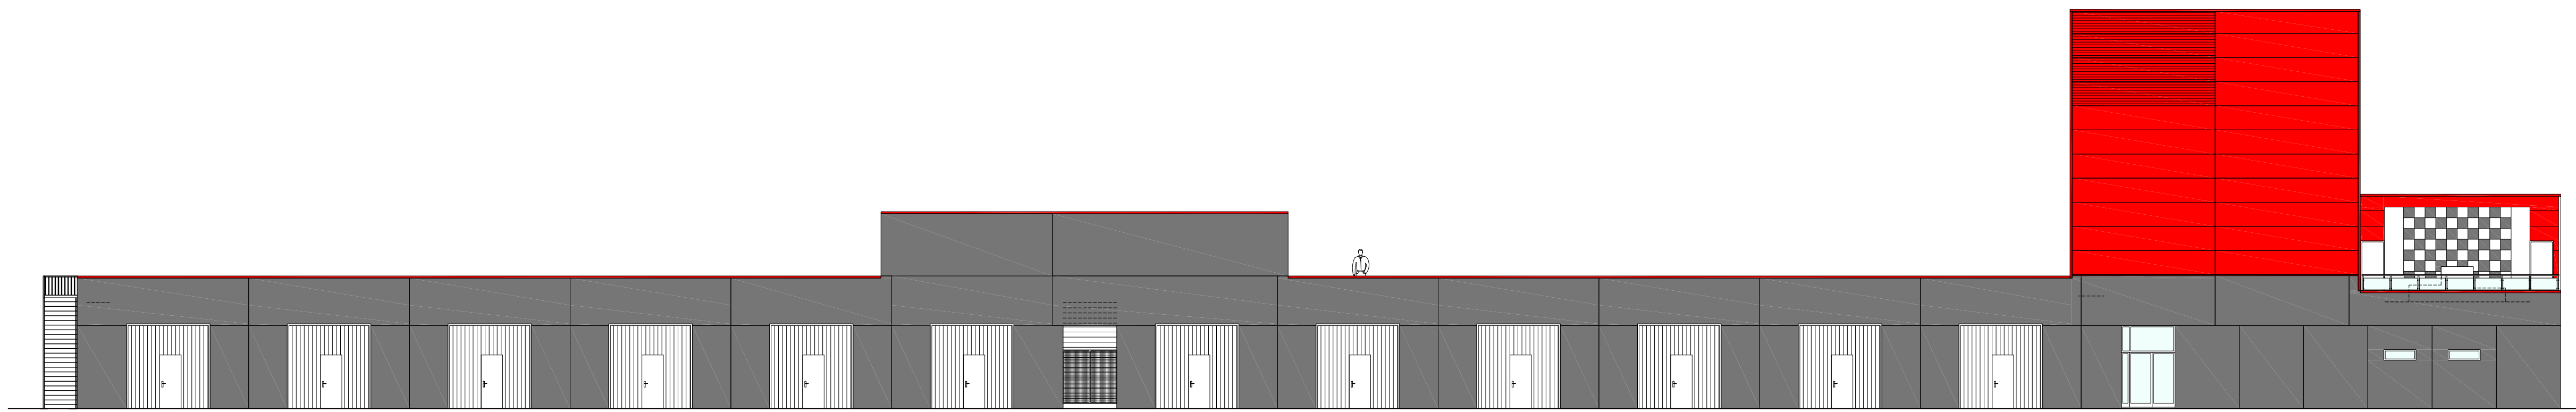


FAÇANA SUD

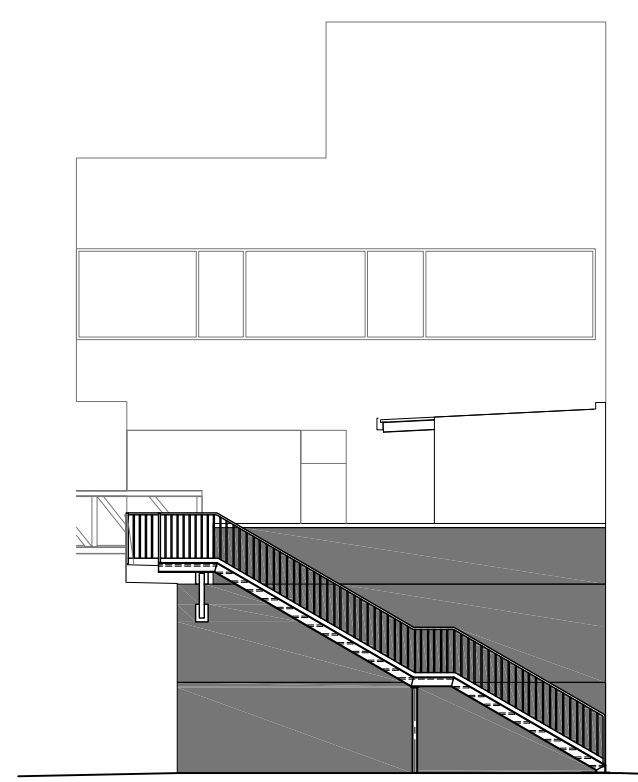


FAÇANA OEST

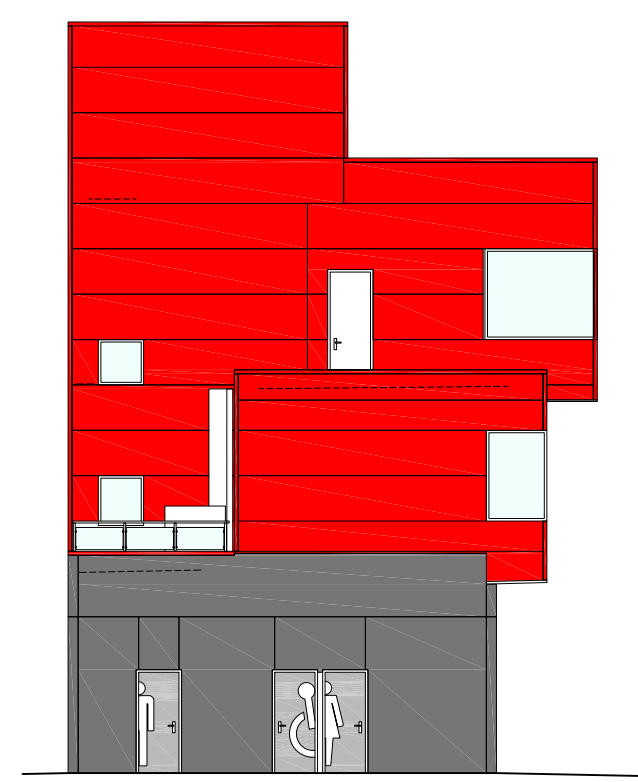


FAÇANA EST

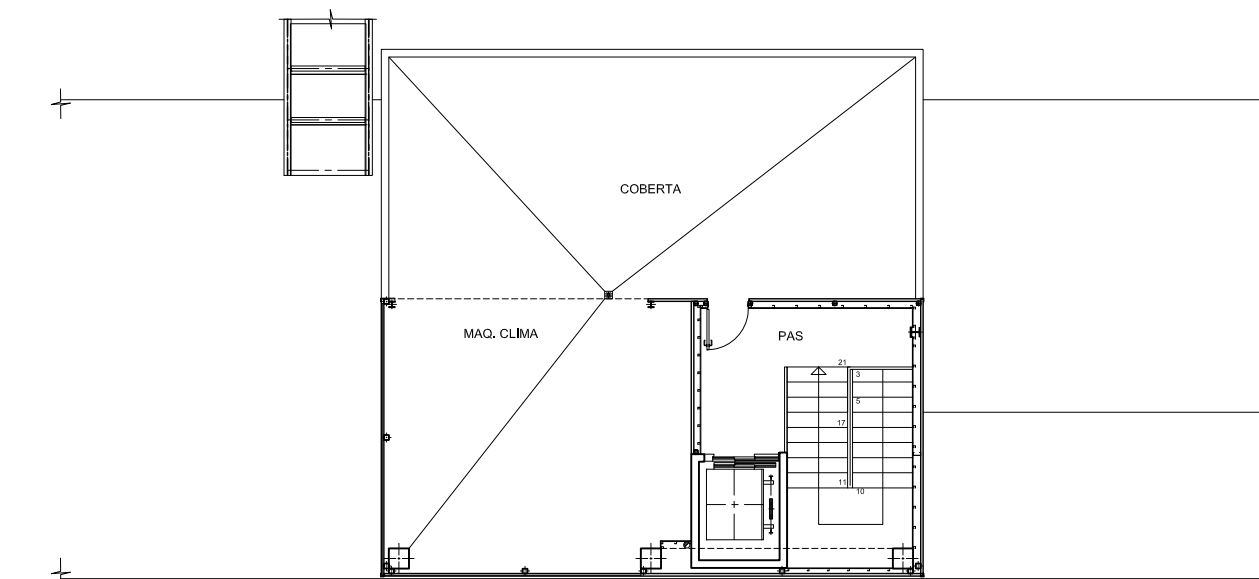


PLANTA TERCERA

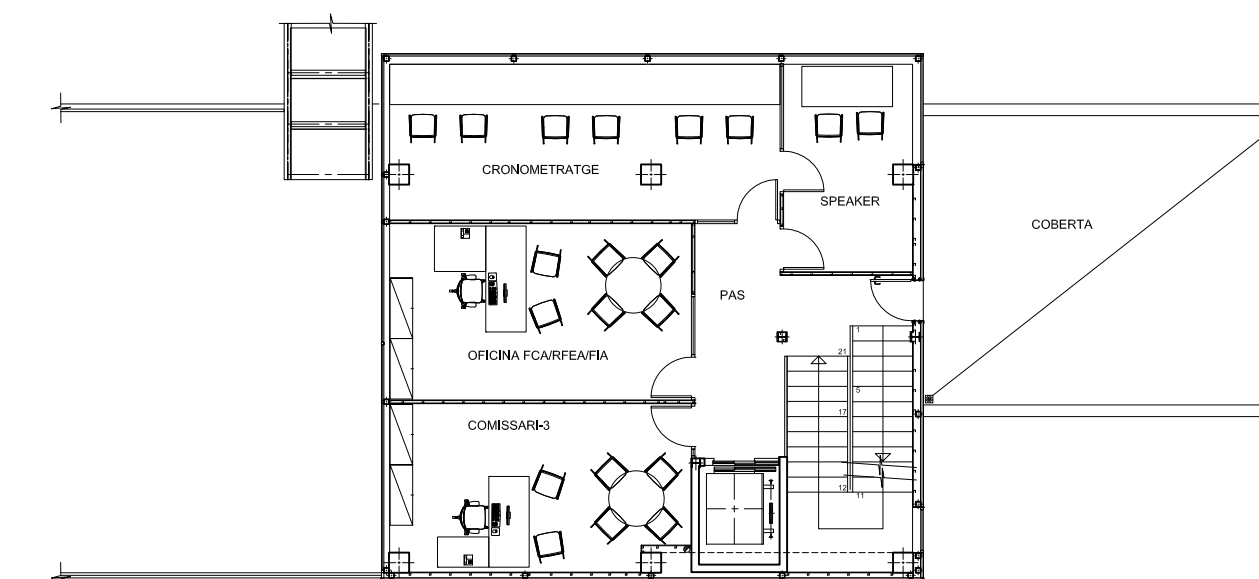

PLANTA SEGONA

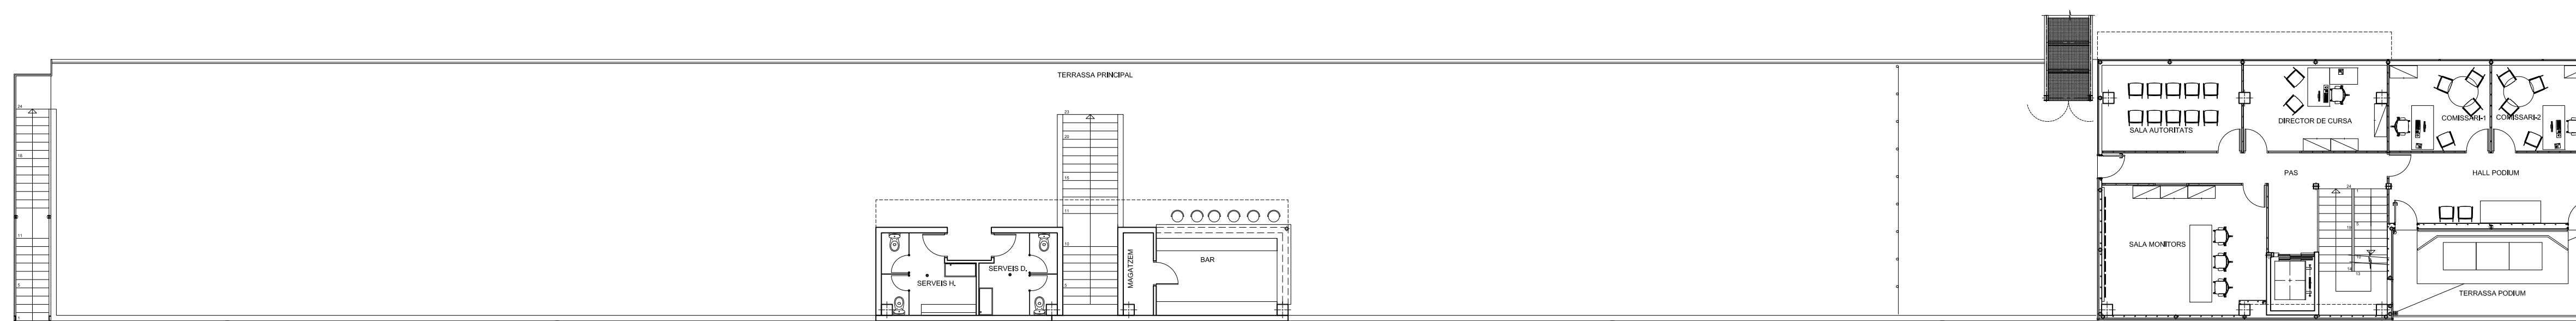

PLANTA PRIMERA

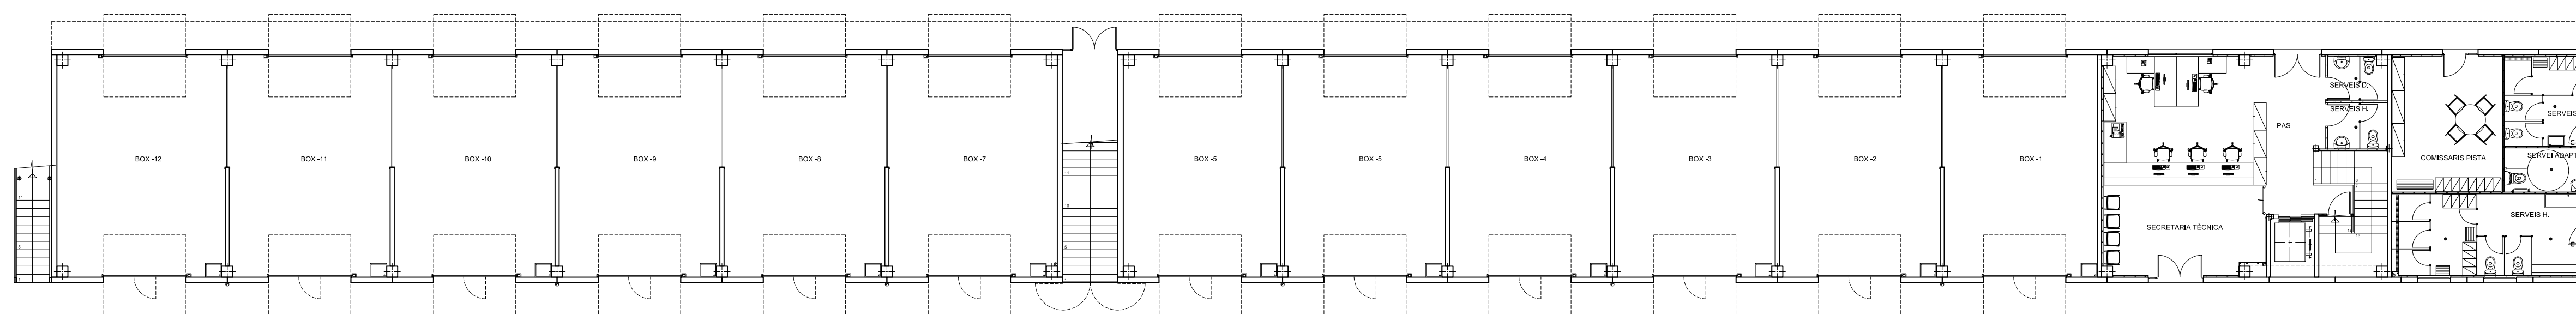

PLANTA BAIXA

EDIFICI DE BOXES