



FAÇANA NORD PROJECTE

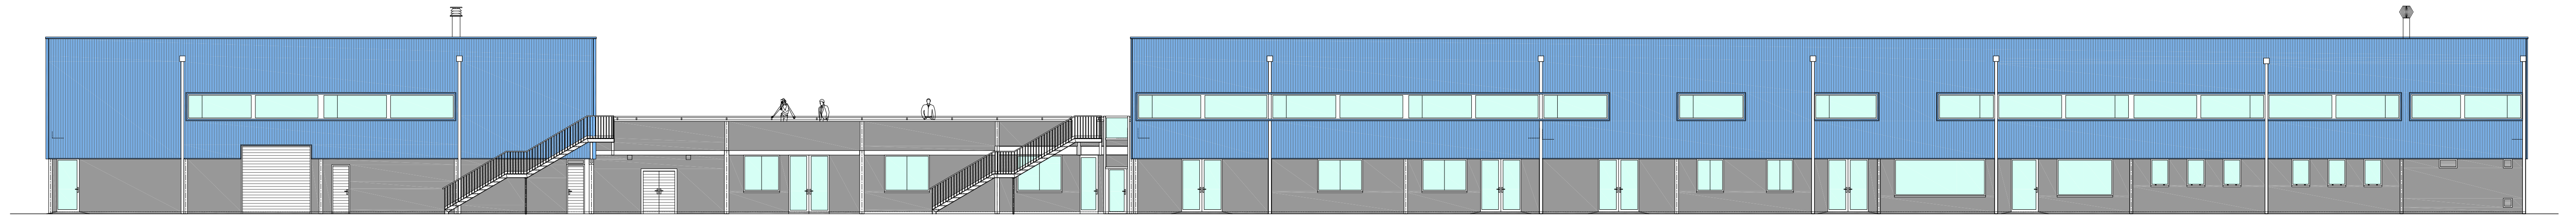


FAÇANA SUD PROJECTE

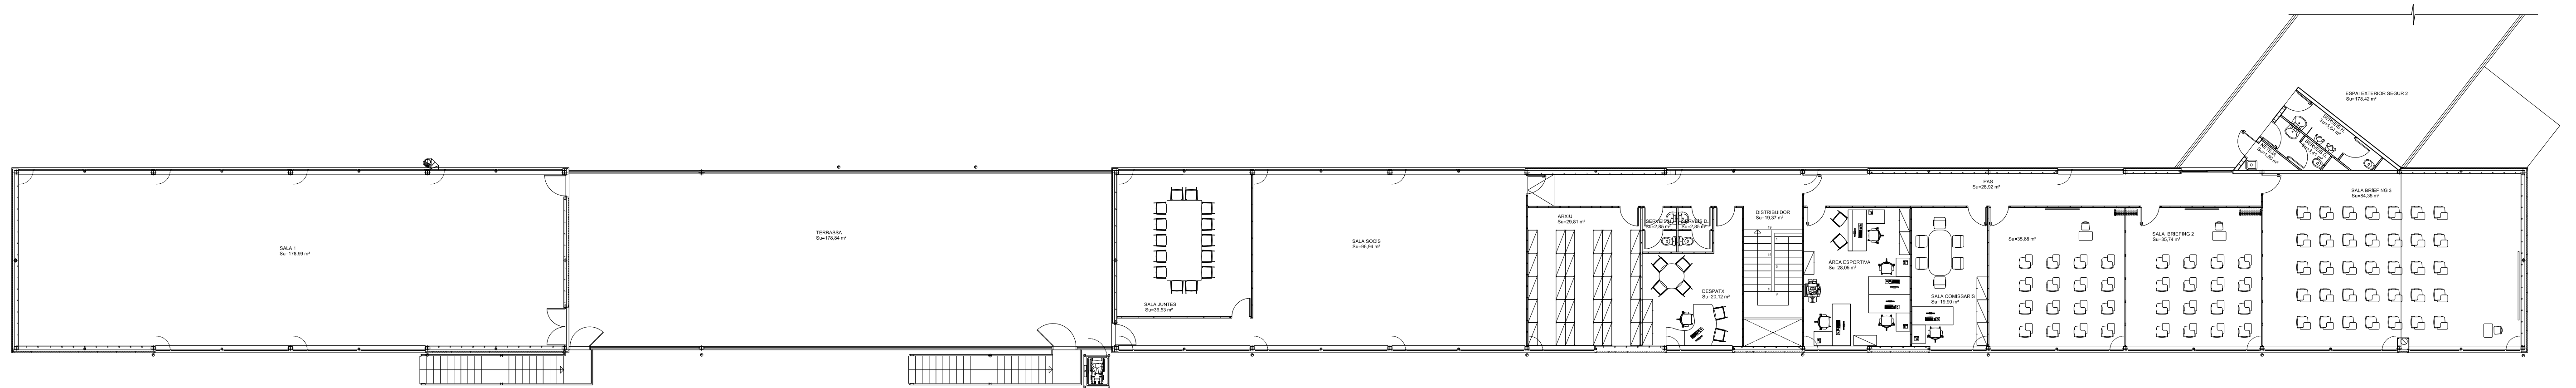


PLANTA PRIMERA PROJECTE



PLANTA BAIXA PROJECTE

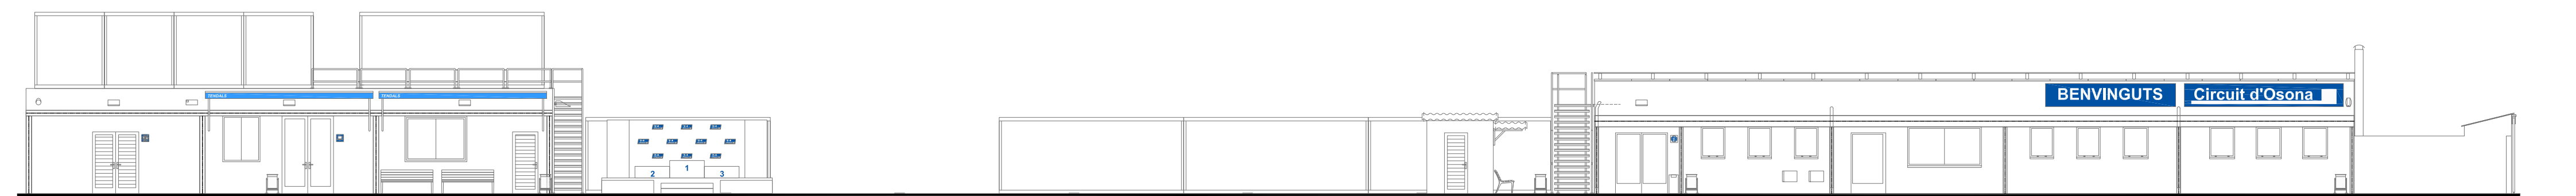

FAÇANA SUD ESTAT ACTUAL

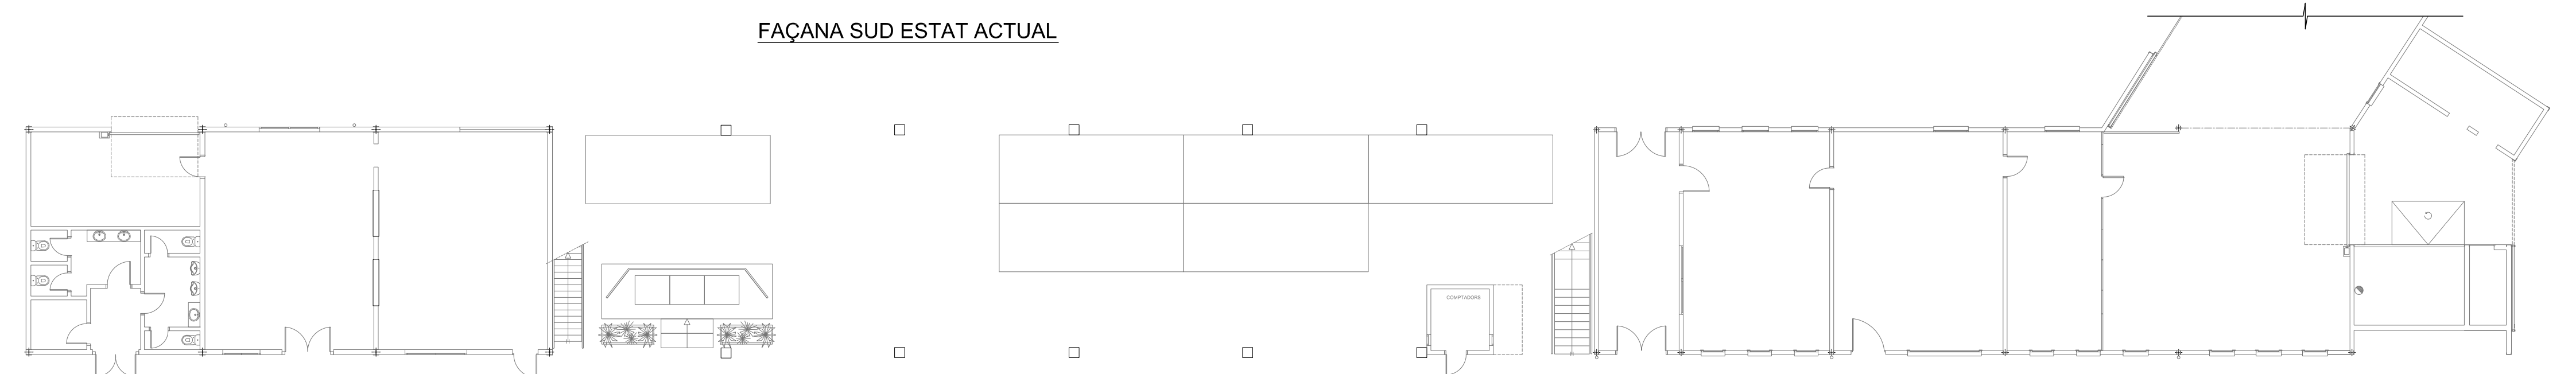

PLANTA BAIXA ESTAT ACTUAL