


PLANTA FONAMENTS

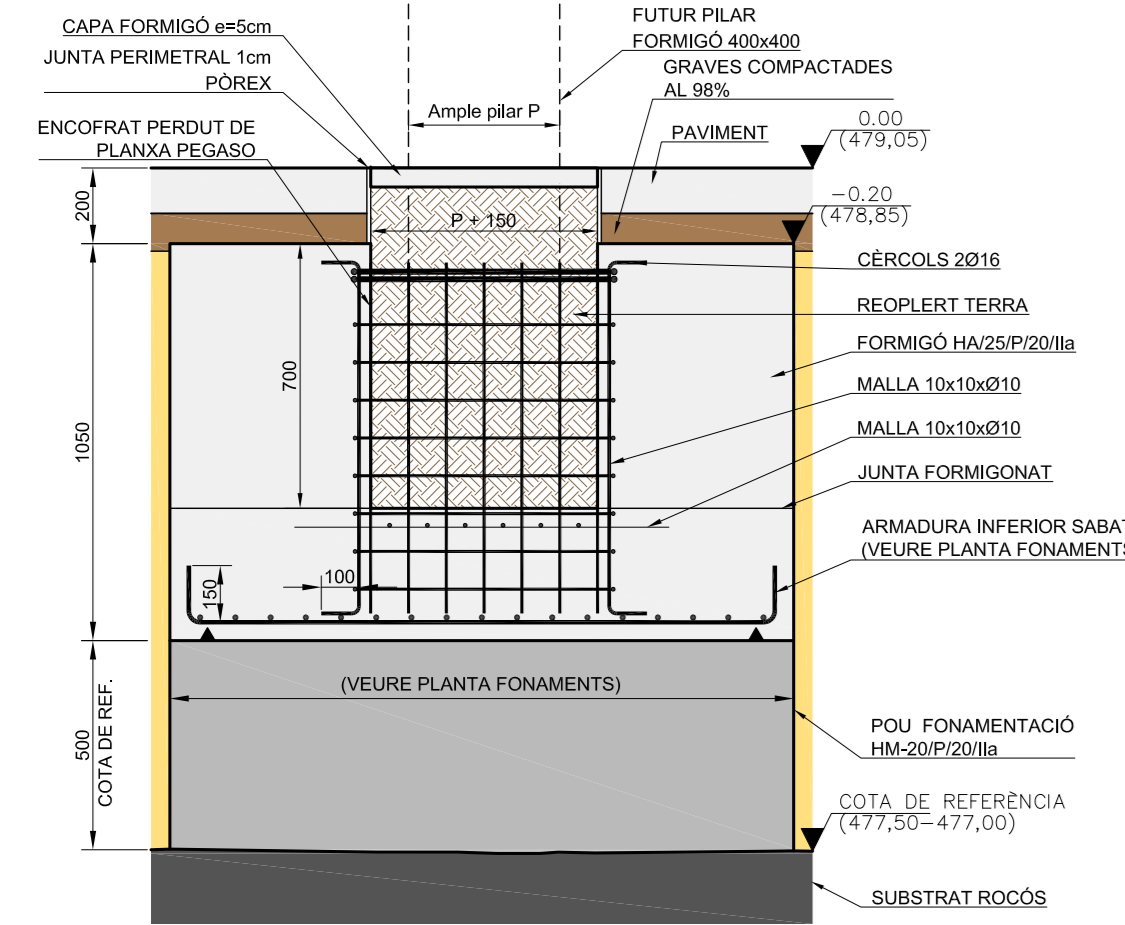

SABATA AMB CALZE - DETALL TIPUS E 1:20

NOTA: L'ARMADURA DE LES RIOSTRES ENTRARÀ FINS A 50mm DEL CALZE A LES SABATES AMB PILARS DE FORMIGÓ. L'ARMADURA DE LES RIOSTRES SERÀ PASSANT A LES SABATES AMB PILARS METÀL·LICS. VEURE PLANOL DE CLAVEGUERAM.

**LLEGENDA**

- XARXA AIGÜES BRUTES A TRACTAR
- XARXA AIGÜES FECALS
- XARXA AIGÜES TRACTADES / PLUVIALS

**ARQUETES:**

- B Tapa B-125
- D Tapa D-400
- B ARQUETA 96x96 (80x80 INTERIOR)
- C ARQUETA 72x72 (60x60 INTERIOR)
- D ARQUETA 50x50 (40x40 INTERIOR)

**DETALL SOLERA DE FORMIGÓ = 120mm**

- TERRENY EXISTENT COMPACTACIÓ 95% P.M.
- GRAVES ESPESOR MÍNIM = 150mm, COMPACTACIÓ 98% P.M. EN CAPES DE 200mm. (MÀXIM)
- LÀMINA DE POLIETILÈ D'ALTA DENSITAT
- SOLERA DE FORMIGÓ ESPESOR = 120mm, ARMADURA SUPERIOR: MALLA Ø8 c/200

**NOMENCLATURA FORMIGÓ**

TIPUS DE FORMIGÓ	TIPUS DE FORMIGÓ	RESISTÈNCIA	CONSISTÈNCIA	ÀRID (MÀX.)
HM - FORMIGÓ EN MASSA	HA - FORMIGÓ ARMAT	30 N/mm <sup>2</sup>	S - SECA	10 mm
HP - FORMIGÓ PRETENSAT	HL - FORMIGÓ DE NETEJA	25 N/mm <sup>2</sup>	P - PLÀSTICA	20 mm
		20 N/mm <sup>2</sup>	B - TOVA	40 mm
		15 N/mm <sup>2</sup>	F - FLUIDA	
			L - LÍQUIDA	

**ESPECIFICACIONS ACER**

TIPUS	CONTROL	FACTOR SEGURETAT
ACER PER ARMAT ACTIU	B500 S	NORMAL
ACER PER MALLES ELECTROSOLDADES	B500 S	NORMAL

2	MODIFICACIÓ GENERAL	12-02-18	E.M.S.	R.L.L.B.
1	REVISIÓ GENERAL	27-09-16	E.M.S.	R.L.L.B.

REV. MODIFICACIÓ

TITULAR: **ESCUDERIA OSONA**

EMPLAÇAMENT: **POL. IND. MALLOLES C/CABRERÈS, 2 08500 VIC**

PROJECTE: **PROJECTE DETALL AMPLIACIÓ CIRCUIT**

PROJECCIÓ: **1:100**

PLÀNOL N°: **307-08-67B-WF01**

TITULAR: **EL TÈCNIC FACULTATIU**

PROJECTAT: RCM/06-11-08

APROVAT: JSS/06-11-08

ESCALA: 1:100

PROJECTE: DETALL

REITEC

REITEC OSONA, S.L.  
Carrer Sant Ramon 112  
08591 Alguafreda (Barcelona)  
Tel. 938 442 291 Fax 938 441 509  
reitec@reitec.cat

