



PLANTA FONAMENT I PLACA PILAR E
E 1:5

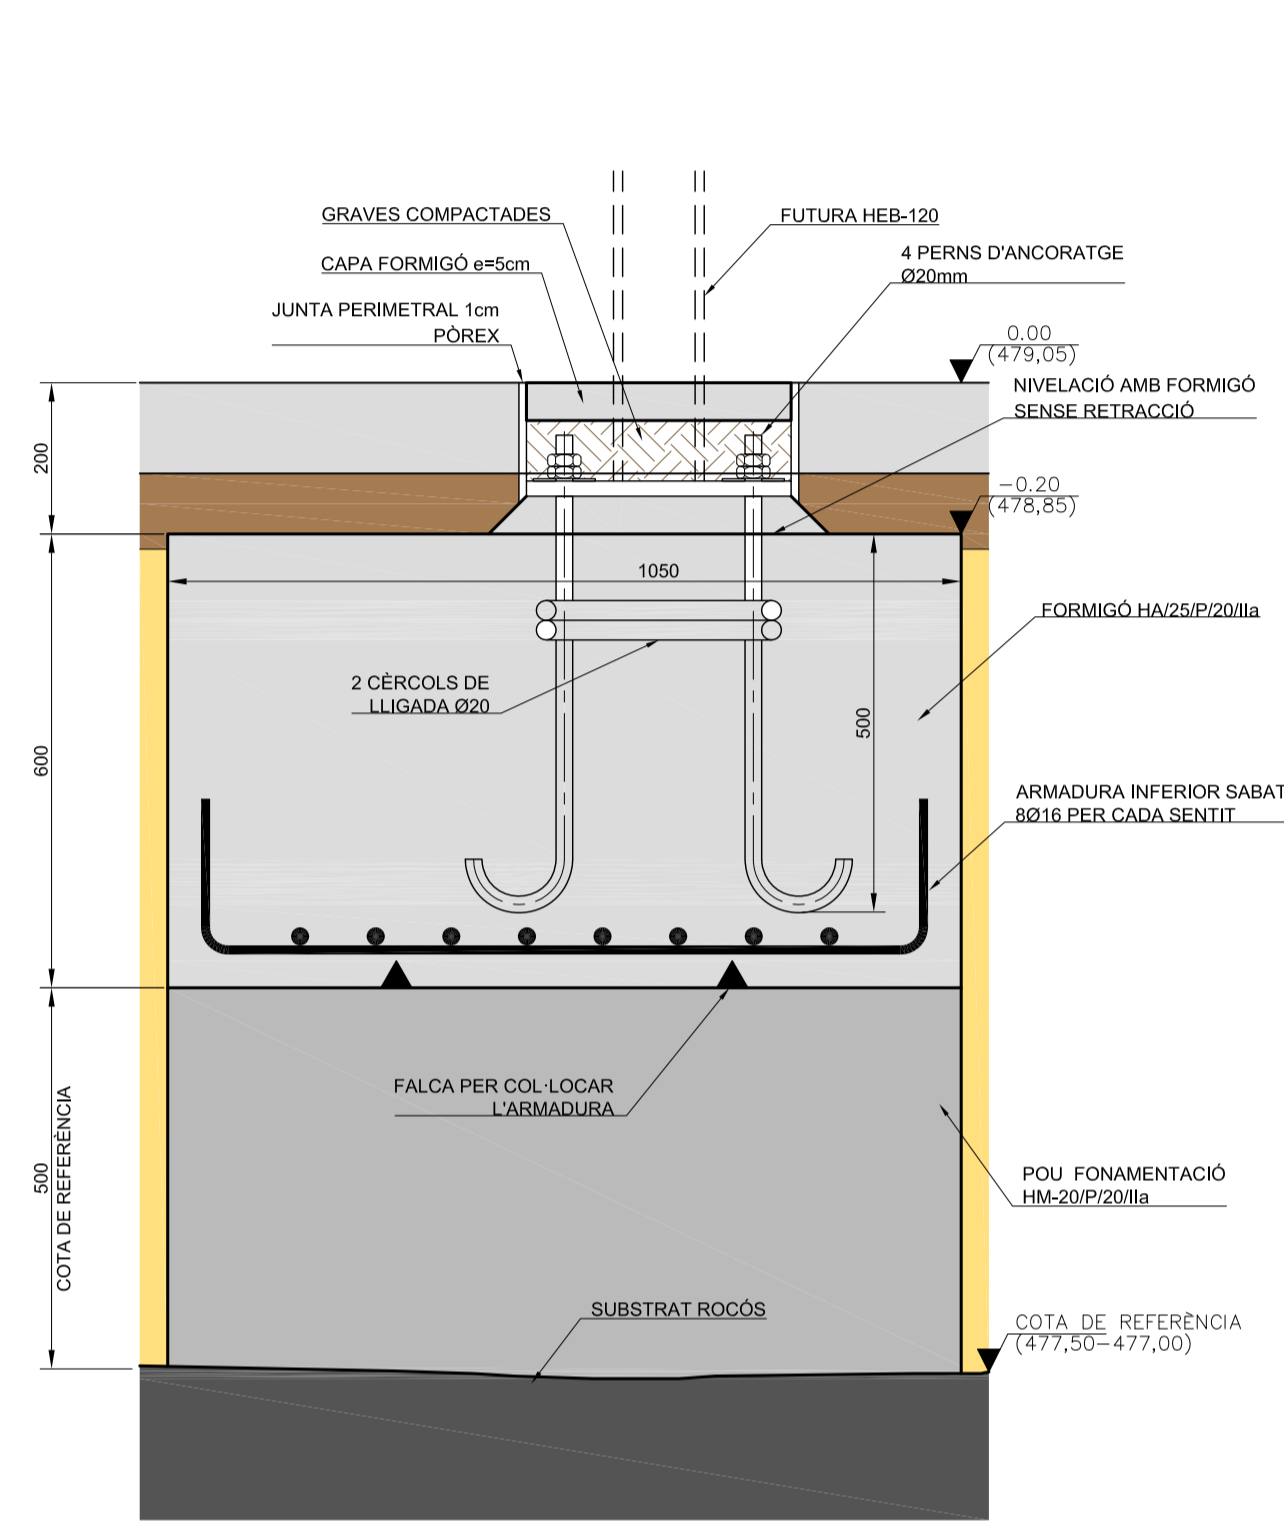

SECCIÓ FONAMENT PILAR E
E 1:10

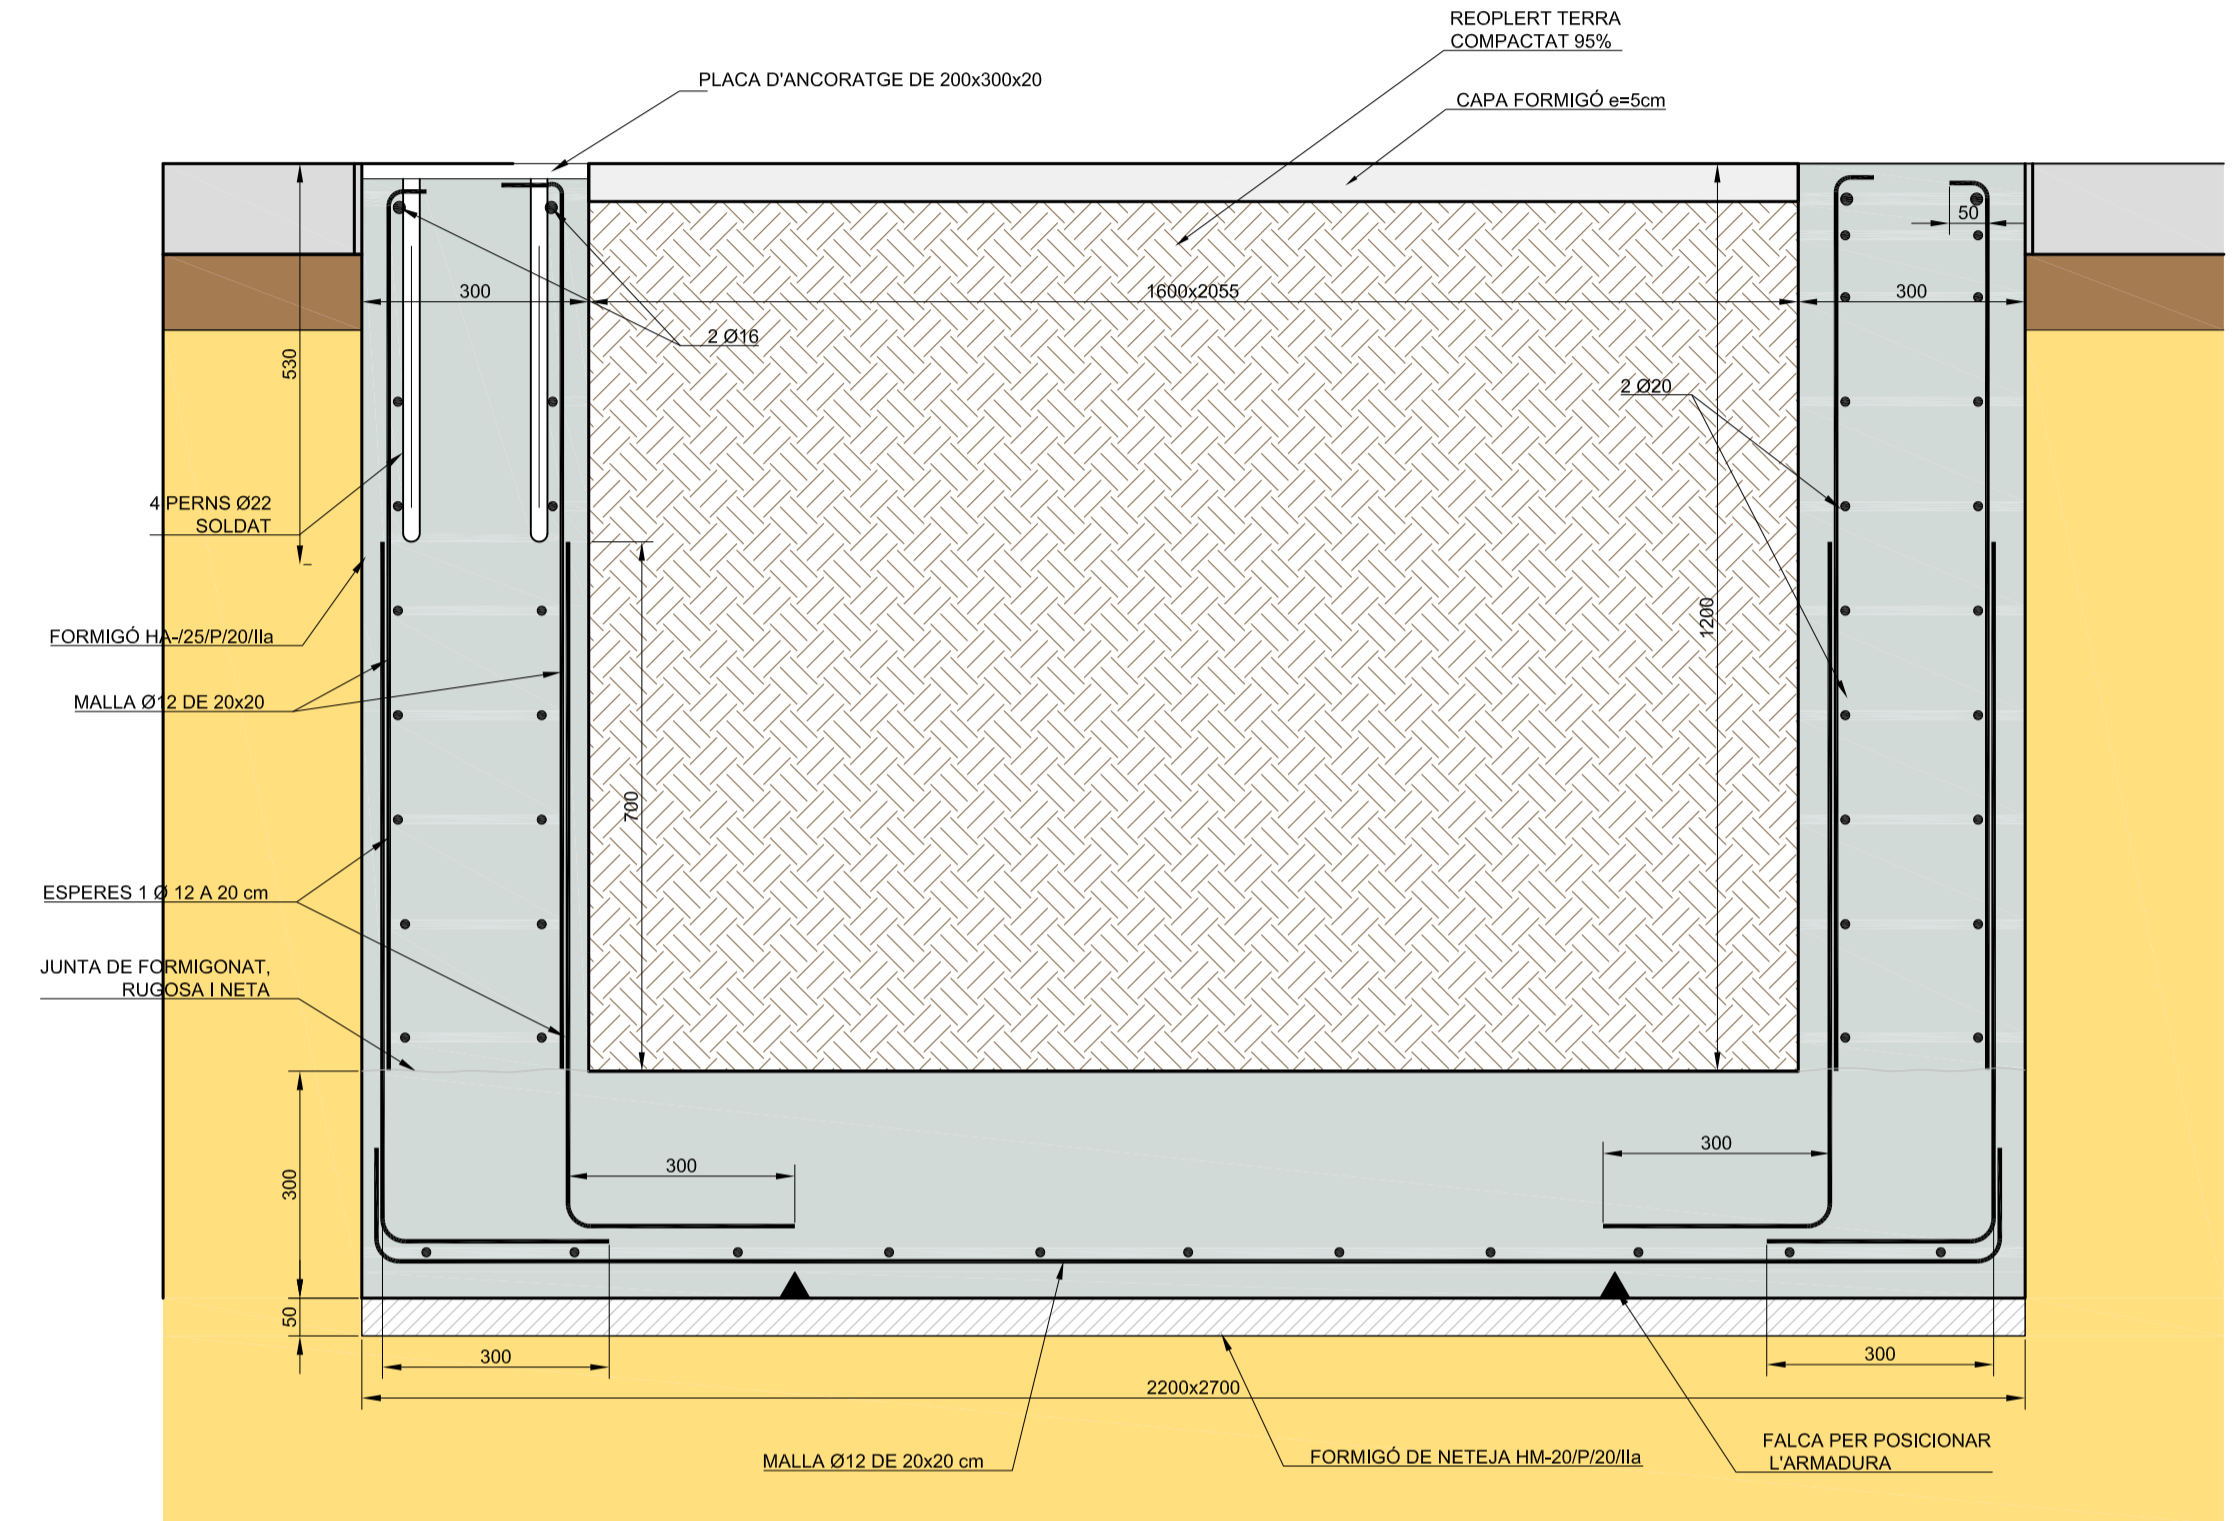


FOSSAT PER A FUTUR ASCENSOR, SECCIÓ A-A'
E 1:10

ESPECIFICACIONS FORMIGÓ	
	GENERAL
FORMIGÓ	HA-25/B/20IIa
CONTROL	NORMAL
COEFICIENT DE SEGURETAT	$\gamma_c = 1,5$
CIMENT	CEM I 42,5
CONTINGUT MÍNIM DE CIMENT	275 Kg/m ³
CONTINGUT MÀXIM DE CIMENT	400 Kg/m ³
PROPORCIÓ AIGUA / CIMENT (MÀXIMA)	0,5
CON D'ABRAMS	5-10 cm
RESISTÈNCIA A 7 DIES	16,75 N/mm ²
RESISTÈNCIA A 28 DIES	25 N/mm ²

NOMENCLATURA FORMIGÓ				
T - R / C / AS / E / (EE)	TIPUS DE FORMIGÓ	RESISTÈNCIA	CONSISTÈNCIA	ÀRID (MÀX.)
HM	FORMIGÓ EN MASSA	30 N/mm ²	S - SECA	10 mm
HA	FORMIGÓ ARMAT	25 N/mm ²	P - PLÀSTICA	20 mm
HP	FORMIGÓ PRETENSAT	20 N/mm ²	B - TOVA	40 mm
HL	FORMIGÓ DE NETEJA	15 N/mm ²	F - FLUIDA	
			L - LÍQUIDA	
			E - EROSIÓ	
	CLASSE D'EXPOSICIÓ	CLASSE D'EXPOSICIÓ ESPECÍFICA		
	IIa - NORMAL (HUMITAT ALTA)	Da - QUÍMICA AGRESSIVA (DÈBIL)		
	IIb - NORMAL (HUMITAT MITJANA)	Db - QUÍMICA AGRESSIVA (MITJANA)		
	IIc - MARINA (AÈREA)	Dc - QUÍMICA AGRESSIVA (FORTA)		
	IIId - MARINA (SUBMERGIDA)	H - AMB GELADES (SENSE SALS)		
	IIIf - MARINA (ESQUITXADES)	F - AMB GELADES (AMB SALS)		
	IV - CLORURS ORIGEN DIFERENT AL MARÍ	E - EROSIÓ		

ESPECIFICACIONS ACER			
	TIPUS	CONTROL	FACTOR SEGURETAT
ACER PER ARMAT ACTIU	B500 S	NORMAL	$\gamma_s = 1,15$
ACER PER MALLES ELECTROSOLDADES	B500 S	NORMAL	$\gamma_s = 1,15$

NOTA: L'ARMADURA DE LES RIOSTRES ENTRARÀ FINS A 50mm DEL CALZE A LES SABATES AMB PILARS DE FORMIGÓ. L'ARMADURA DE LES RIOSTRES SERÀ PASSANT A LES SABATES AMB PILARS METÀL·LICS.

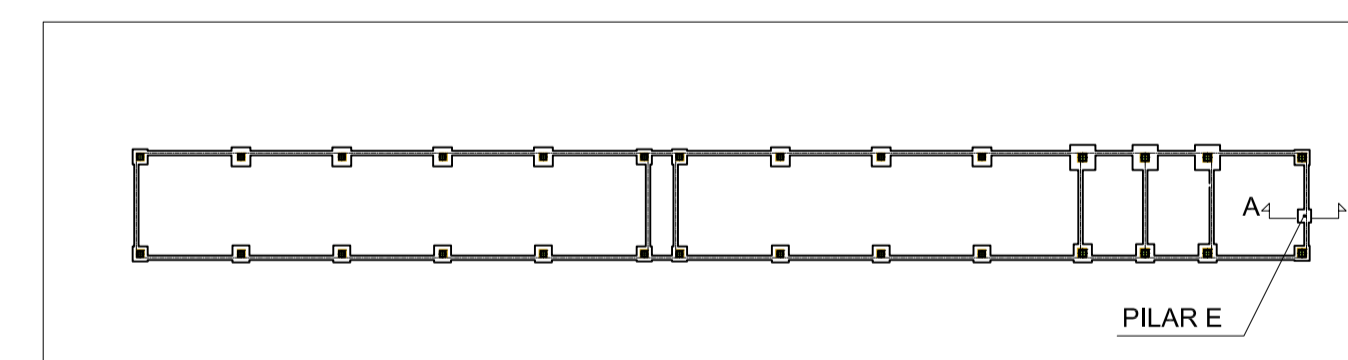

PLÀNOL CLAU - FONAMENTS

REV.	CONTINGUT	DATA	PROJECTAT	APROVAT
1	REVISIÓ GENERAL	27-09-16	E.M.S.	R.L.L.B.
	MODIFICACIÓ			

TITULAR		PROJECTE	
ESCUDERIA OSONA		RCM/06-11-08	
EMPLAÇAMENT POL. IND. MALLOLES C/CABRERES, 2 08500 VIC		APROVAT JSS/06-11-08	
PROJECTE DETALL AMPLIACIÓ CIRCUIT		ESCALA 1:100	
PLÀNOL FONAMENTS PILARS METÀL·LICS I ASCENSOR EDIFICI BOXES		PROJECTE DETALL	
TITULAR		PLÀNOL Nº 307-08-67B-WF13	

EL TÈCNIC FACULTATIU

REITEC
REITEC OSONA, S.L.
Carrer Sant Ramon Nº2
08501 Alguadras (Barcelona)
Tel: 938 442 281 Fax: 938 441 509
reitec@reitec.com
REITEC és un grup de empreses especialitzades en el sector de la construcció i serveis relacionats amb el mateix. Els serveis són prestats sense perjudici de la responsabilitat de cada una de les empreses del grup.