




DETALL ANCORATGE SOBRE NEW JERSEY  
ESCALA 1:5

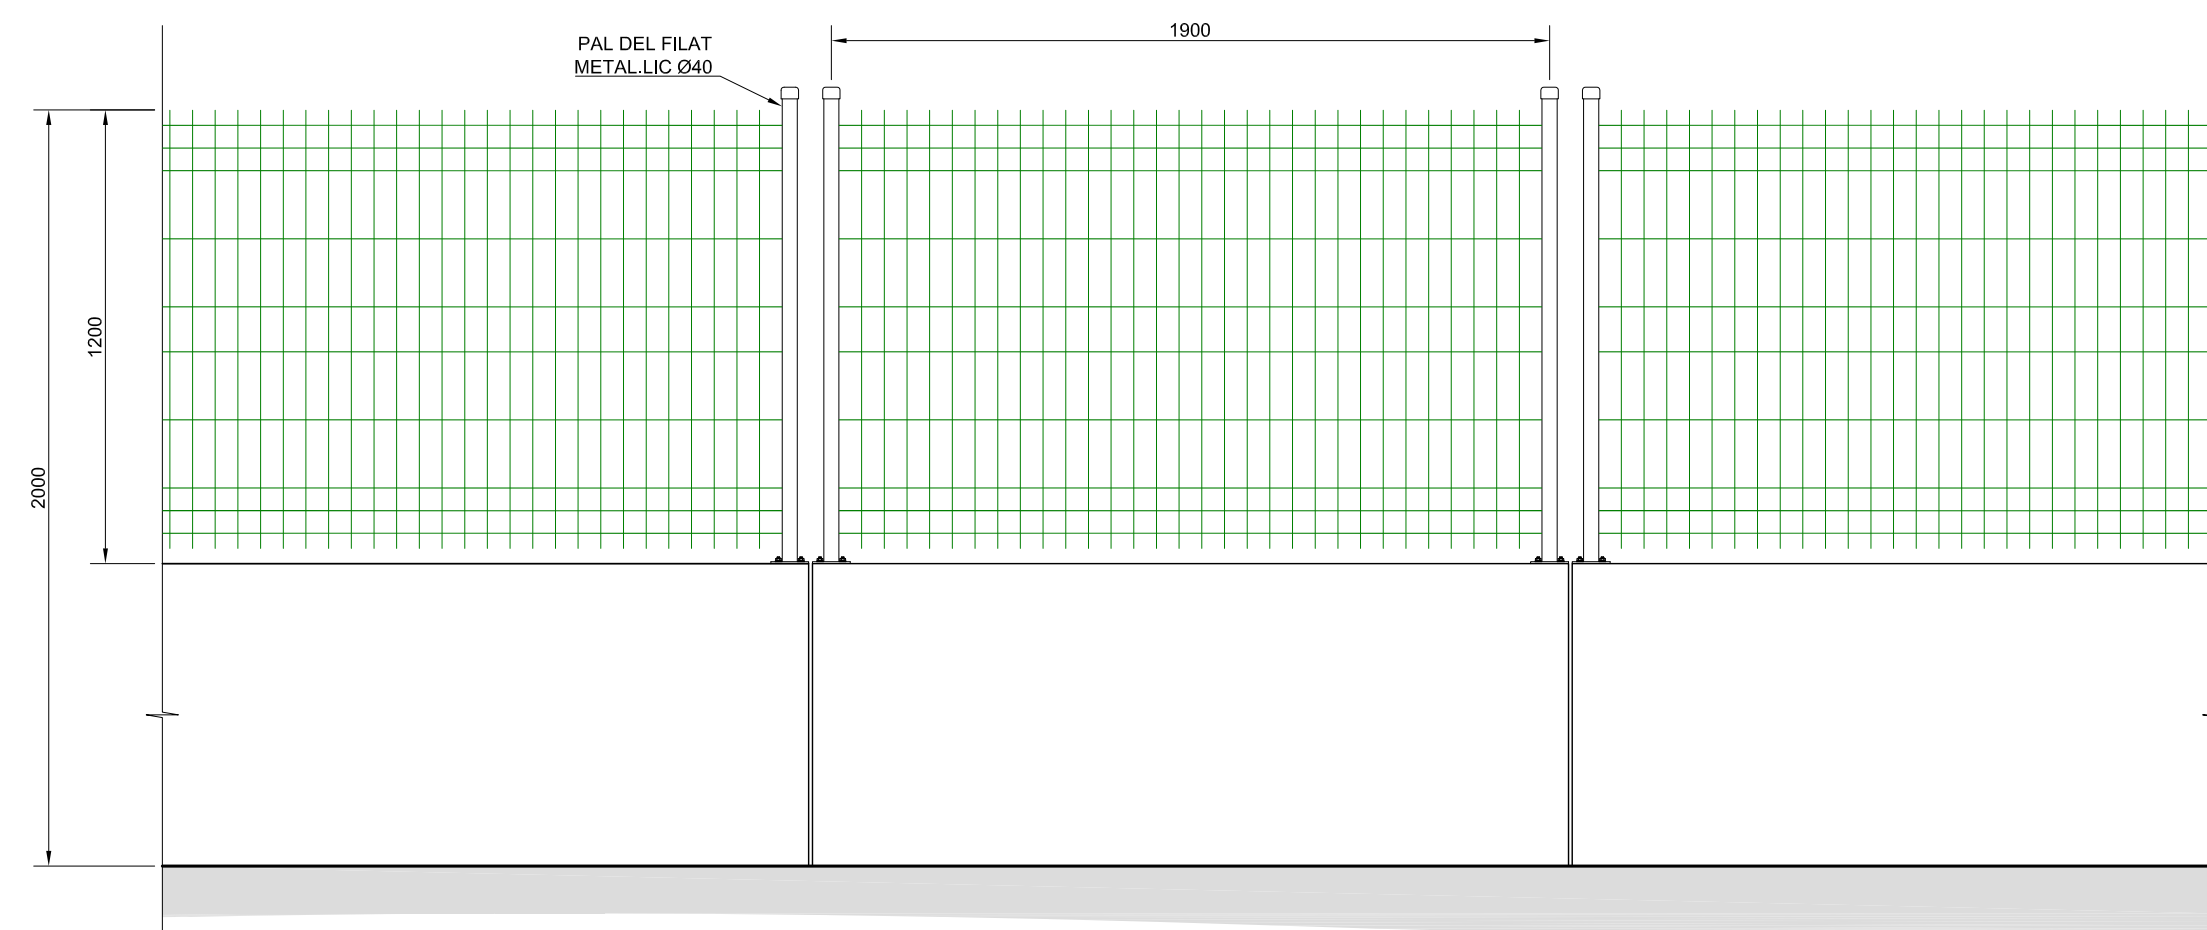


DETALL TANCAMENT PANELLS DE MALLA SOBRE MUR DE FORMIGÓ (NEW JERSEY) (TRAMS INDEPENDENTS)  
ESCALA 1:20

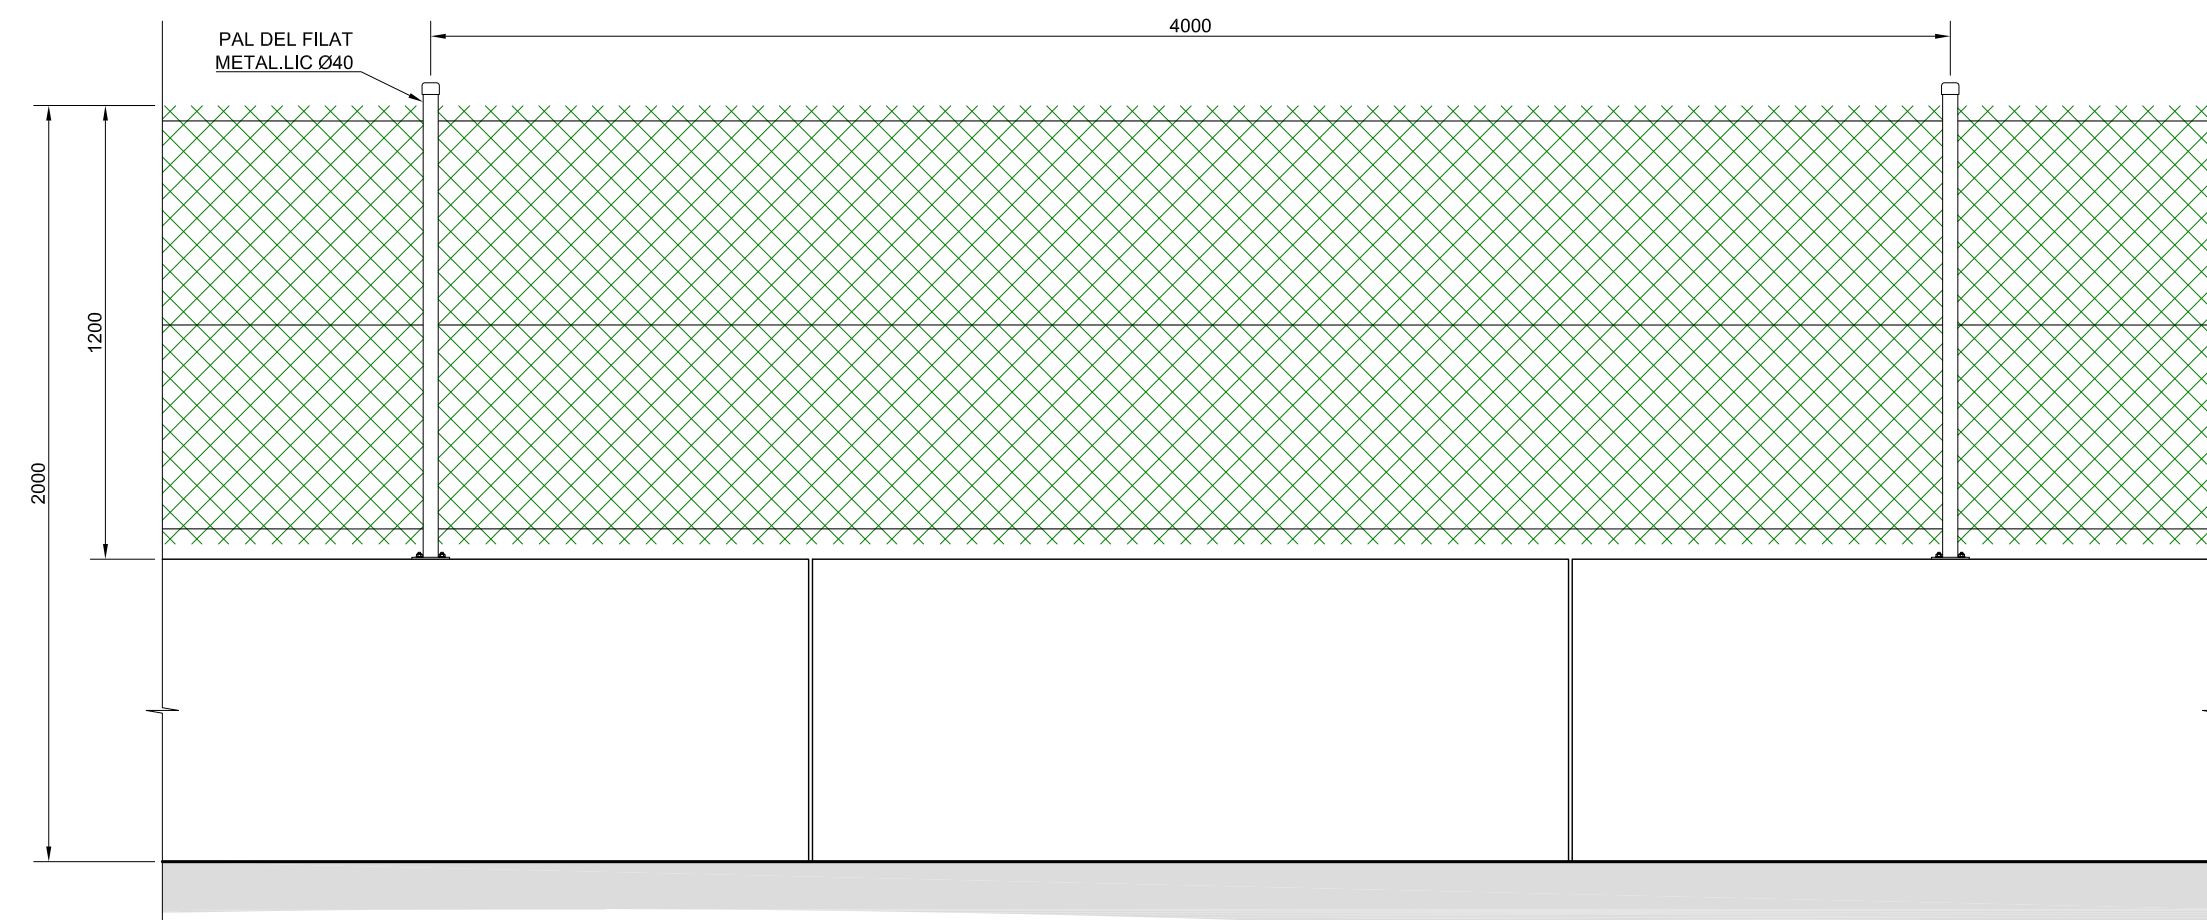


DETALL TANCAMENT FILAT SOBRE MUR DE FORMIGÓ (NEW JERSEY)  
ESCALA 1:20

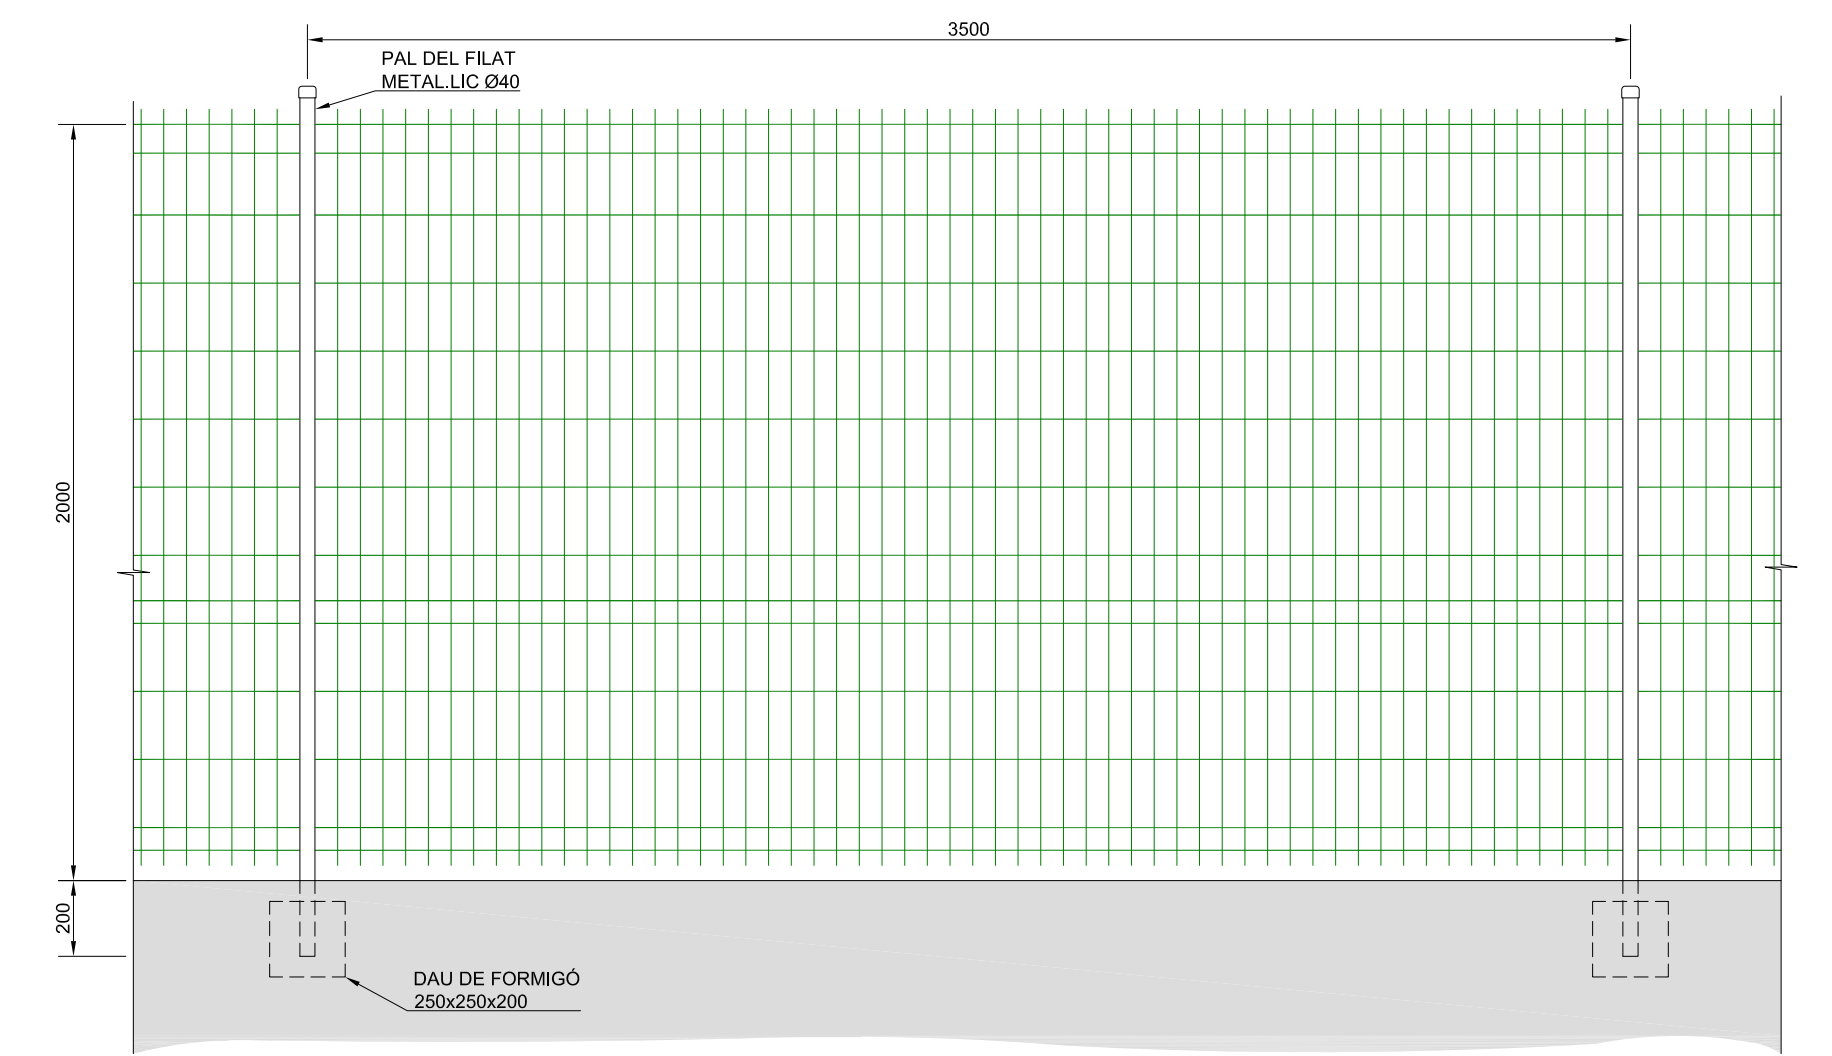


DETALL TANCAMENT PANELLS DE MALLA FIXE SOBRE PAVIMENT

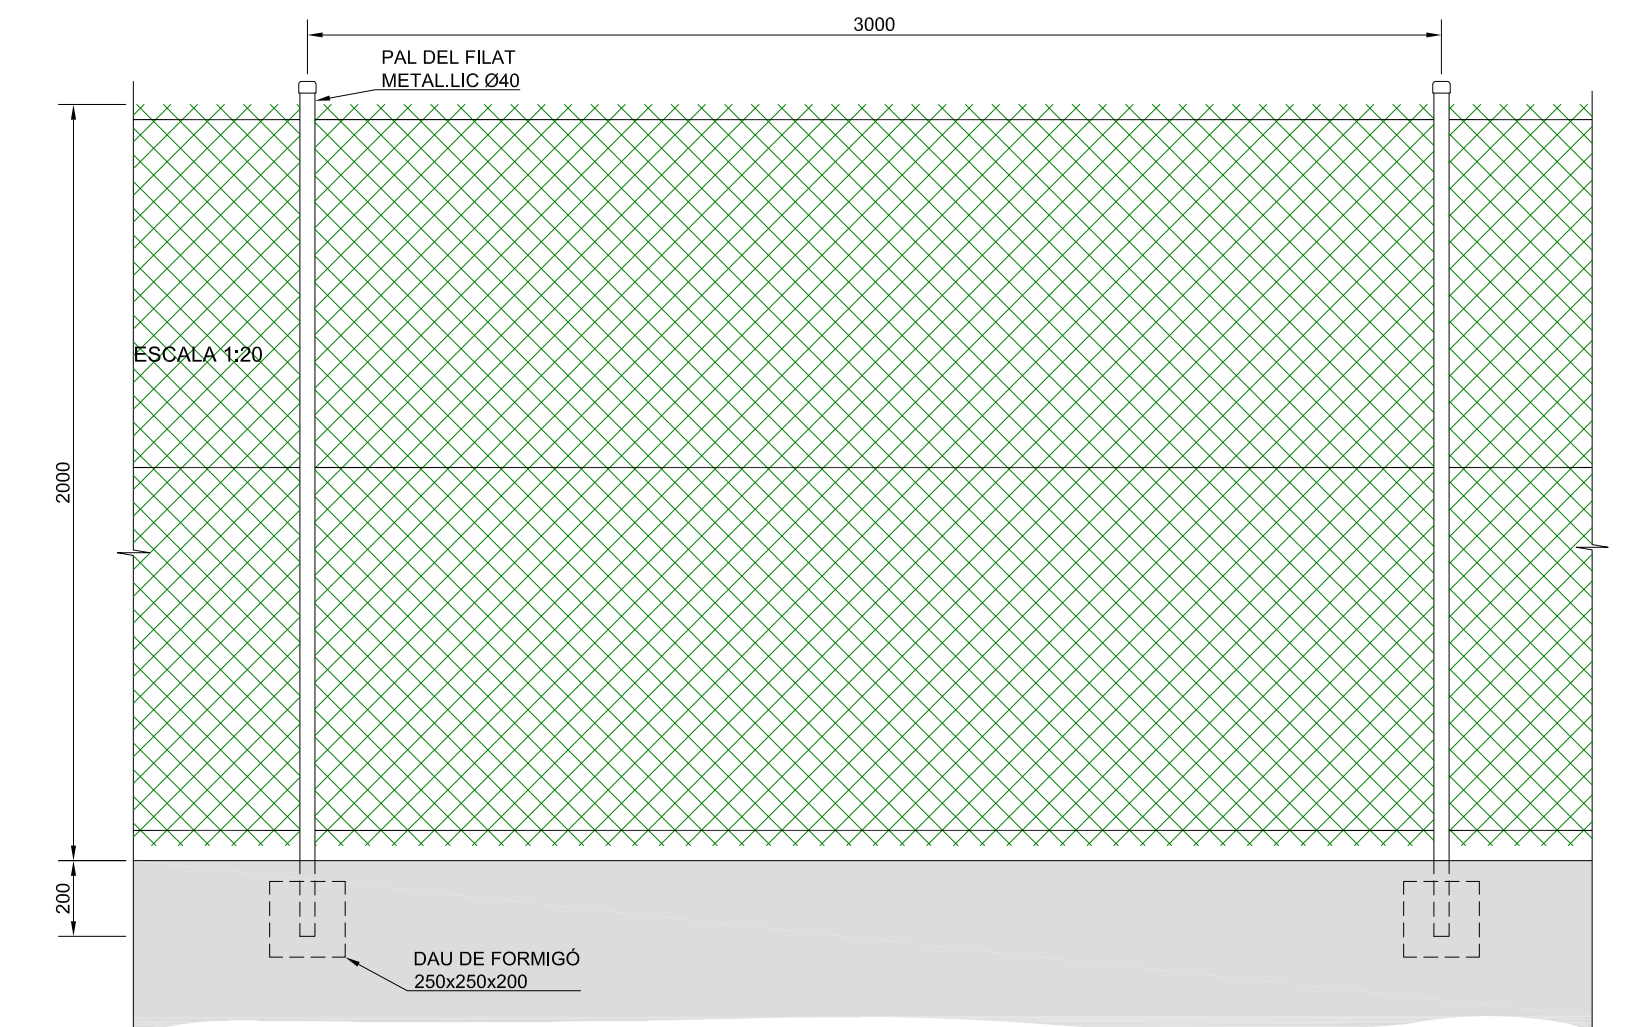

DETALL TANCAMENT FILAT FIXE SOBRE PAVIMENT

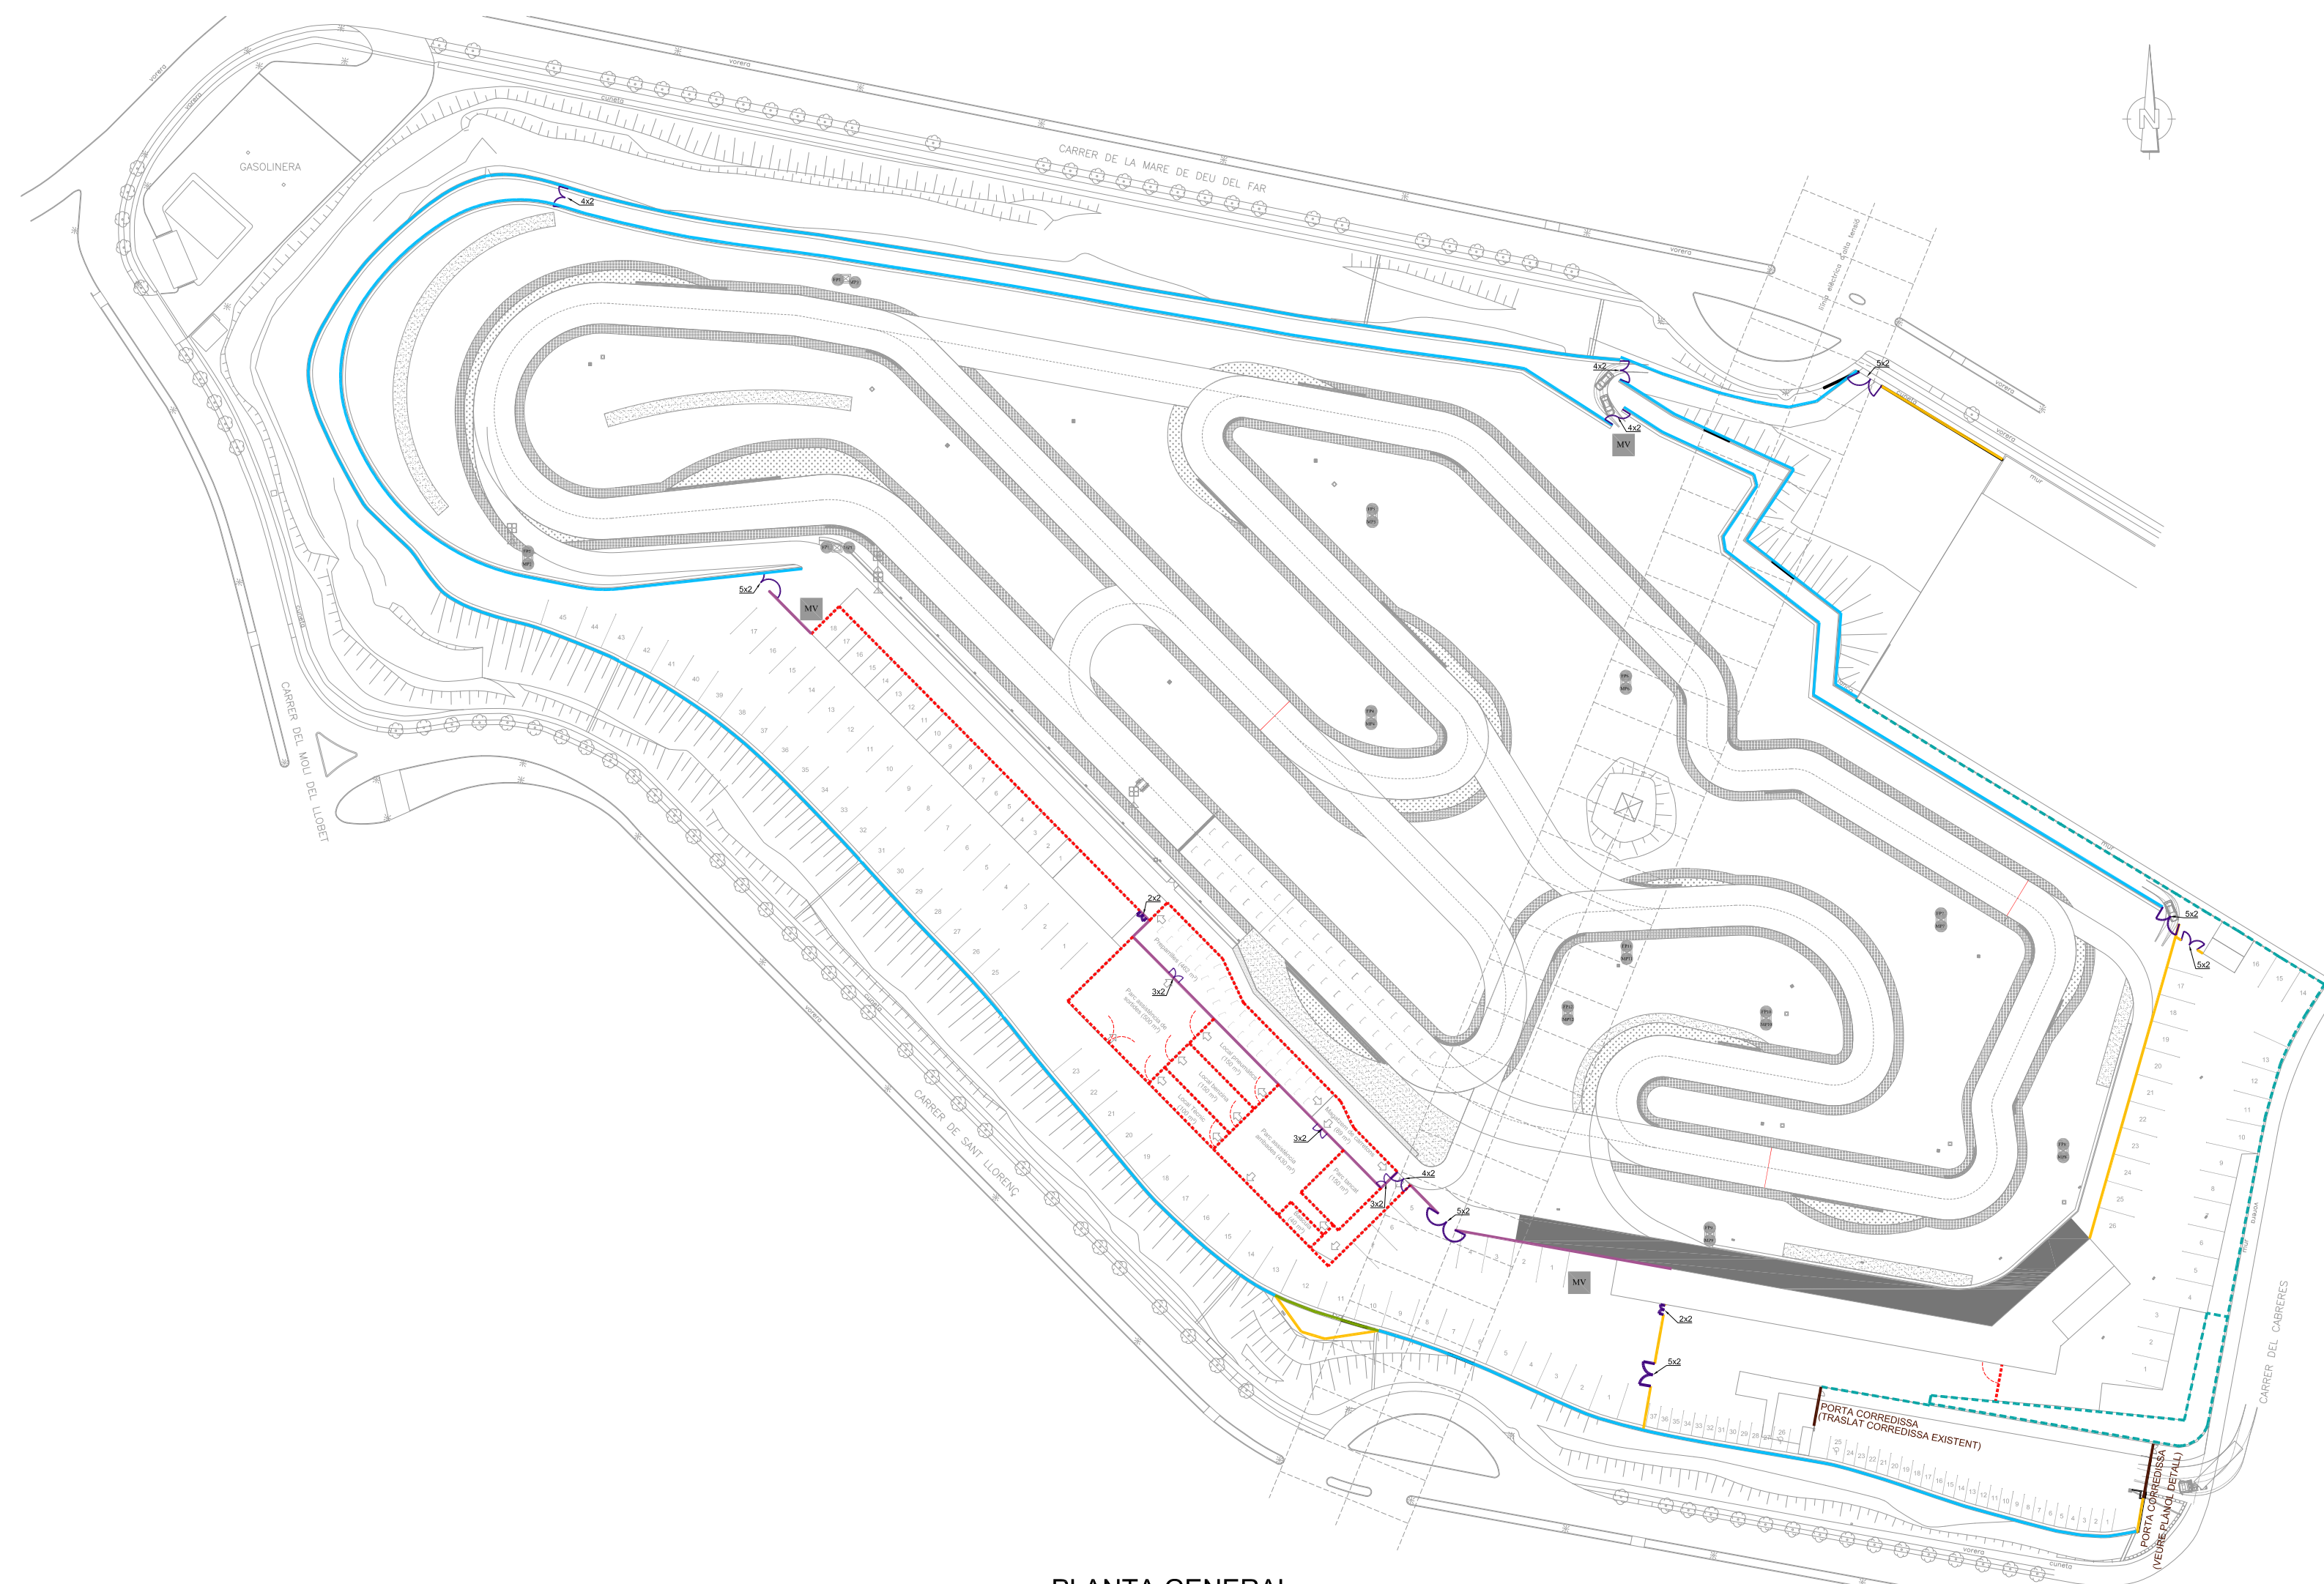

PLANTA GENERAL  
E 1:1000

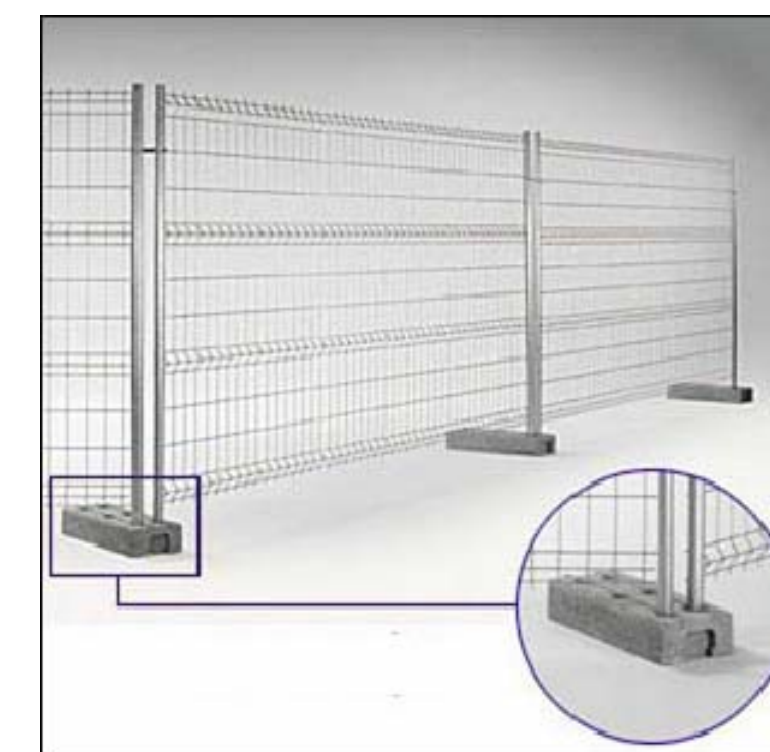

DETALL TANCAMENT SOBRE SUPORTS MÒBILS



DETALL PORTES BATENTS

LLEGGENDA	
	TANCAMENT EXTERIOR EXISTENT FORMAT PER ENREIXAT DE SIMPLE TORSIÓ
	TANCAMENT A INSTAL·LAR SOBRE MUR DE FORMIGÓ (NEW JERSEY) FORMAT PER ENREIXAT DE SIMPLE TORSIÓ ROMBOIDAL ALÇADA ENREIXAT = 1,2m. ALÇADA TOTAL DEL TANCAMENT = 2m. SUPORTS DE TUBS METÀL·LICS. DISTÀNCIA ENTRE SUPORTS = 4m. ACABAT GALVANITZAT I PLASTIFICAT
	TANCAMENT AMB INSTAL·LACIÓ FIXE SOBRE PAVIMENT FORMAT PER ENREIXAT DE SIMPLE TORSIÓ ROMBOIDAL ALÇADA = 2m. SUPORTS DE TUBS METÀL·LICS. DISTÀNCIA ENTRE SUPORTS = 3m. ACABAT GALVANITZAT I PLASTIFICAT
	TANCAMENT A INSTAL·LAR SOBRE MUR DE FORMIGÓ (NEW JERSEY) FORMAT PER PANELLS DE MALLA ELECTROSOLDADA ALÇADA ENREIXAT = 1,2m. ALÇADA TOTAL DEL TANCAMENT = 2m. SUPORTS DE TUBS METÀL·LICS. DIST. = 1,9m. (TRAMS INDEPENDENTS ENTRE PECES DE FORMIGÓ) ACABAT GALVANITZAT I PLASTIFICAT
	TANCAMENT AMB INSTAL·LACIÓ FIXE SOBRE PAVIMENT FORMAT AMB MALLA ELECTROSOLDADA ALÇADA = 2m. SUPORTS DE TUBS METÀL·LICS. DISTÀNCIA ENTRE SUPORTS = 3,5m. ACABAT GALVANITZAT
	TANCAMENT A INSTAL·LAR SOBRE SUPORTS MÒBILS FORMAT PER PANELLS DE MALLA ELECTROSOLDADA ALÇADA = 2m. SUPORTS DE TUBS METÀL·LICS. DISTÀNCIA ENTRE SUPORTS = 3,5m. ACABAT GALVANITZAT
	PORTA BATENT LLEUGERA DE MIDES INDICADES DE DUES FULLES CONSTRUÏDA A BASE DE PERFILS METÀL·LICS I MALLA ELECTROSOLDADA

REV.	MODIFICACIÓ	DATA	PROJECTAT	APROVAT
7	REVISIÓ GENERAL	20-06-19	D.S.O.	R.L.L.B.
6	PERIMETRE ACTUALITZAT	22-02-18	S.R.P.	R.L.L.B.
5	REVISIÓ GENERAL	02-01-18	J.S.S.	R.L.L.B.

TITULAR		Circuit d'Osona	
ESCUDERIA OSONA		PROJECTAT	RCM/06-11-08
EMPLAÇAMENT POLIGON INDUSTRIAL MALLOLES, CARRER CABRERÈS Nº2 - 08500 VIC		APROVAT	JSS/06-11-08
PROJECTE DETALL AMPLIACIÓ CIRCUIT		ESCALA	1:500/1:20/1:5
PLÀNOL DE FILATS DELS TANCAMENTS PERIMETRALS		PROJECTE	DETALL
EL TÈCNIC FACULTATU		PLÀNOL Nº	307-08-67G-WH05
TITULAR		REITEC	

**REITEC**  
ENGINYERIA  
Carrer de Sant Ramon Nº2  
08091 Alguafres (Barcelona)  
Tel: 938 442 281 Fax: 938 441 509  
www.reitec.cat reitec@reitec.cat  
Agència d'enginyeria de projectes i realització de REITEC  
Reservat el dret de propietat intel·lectual de REITEC