


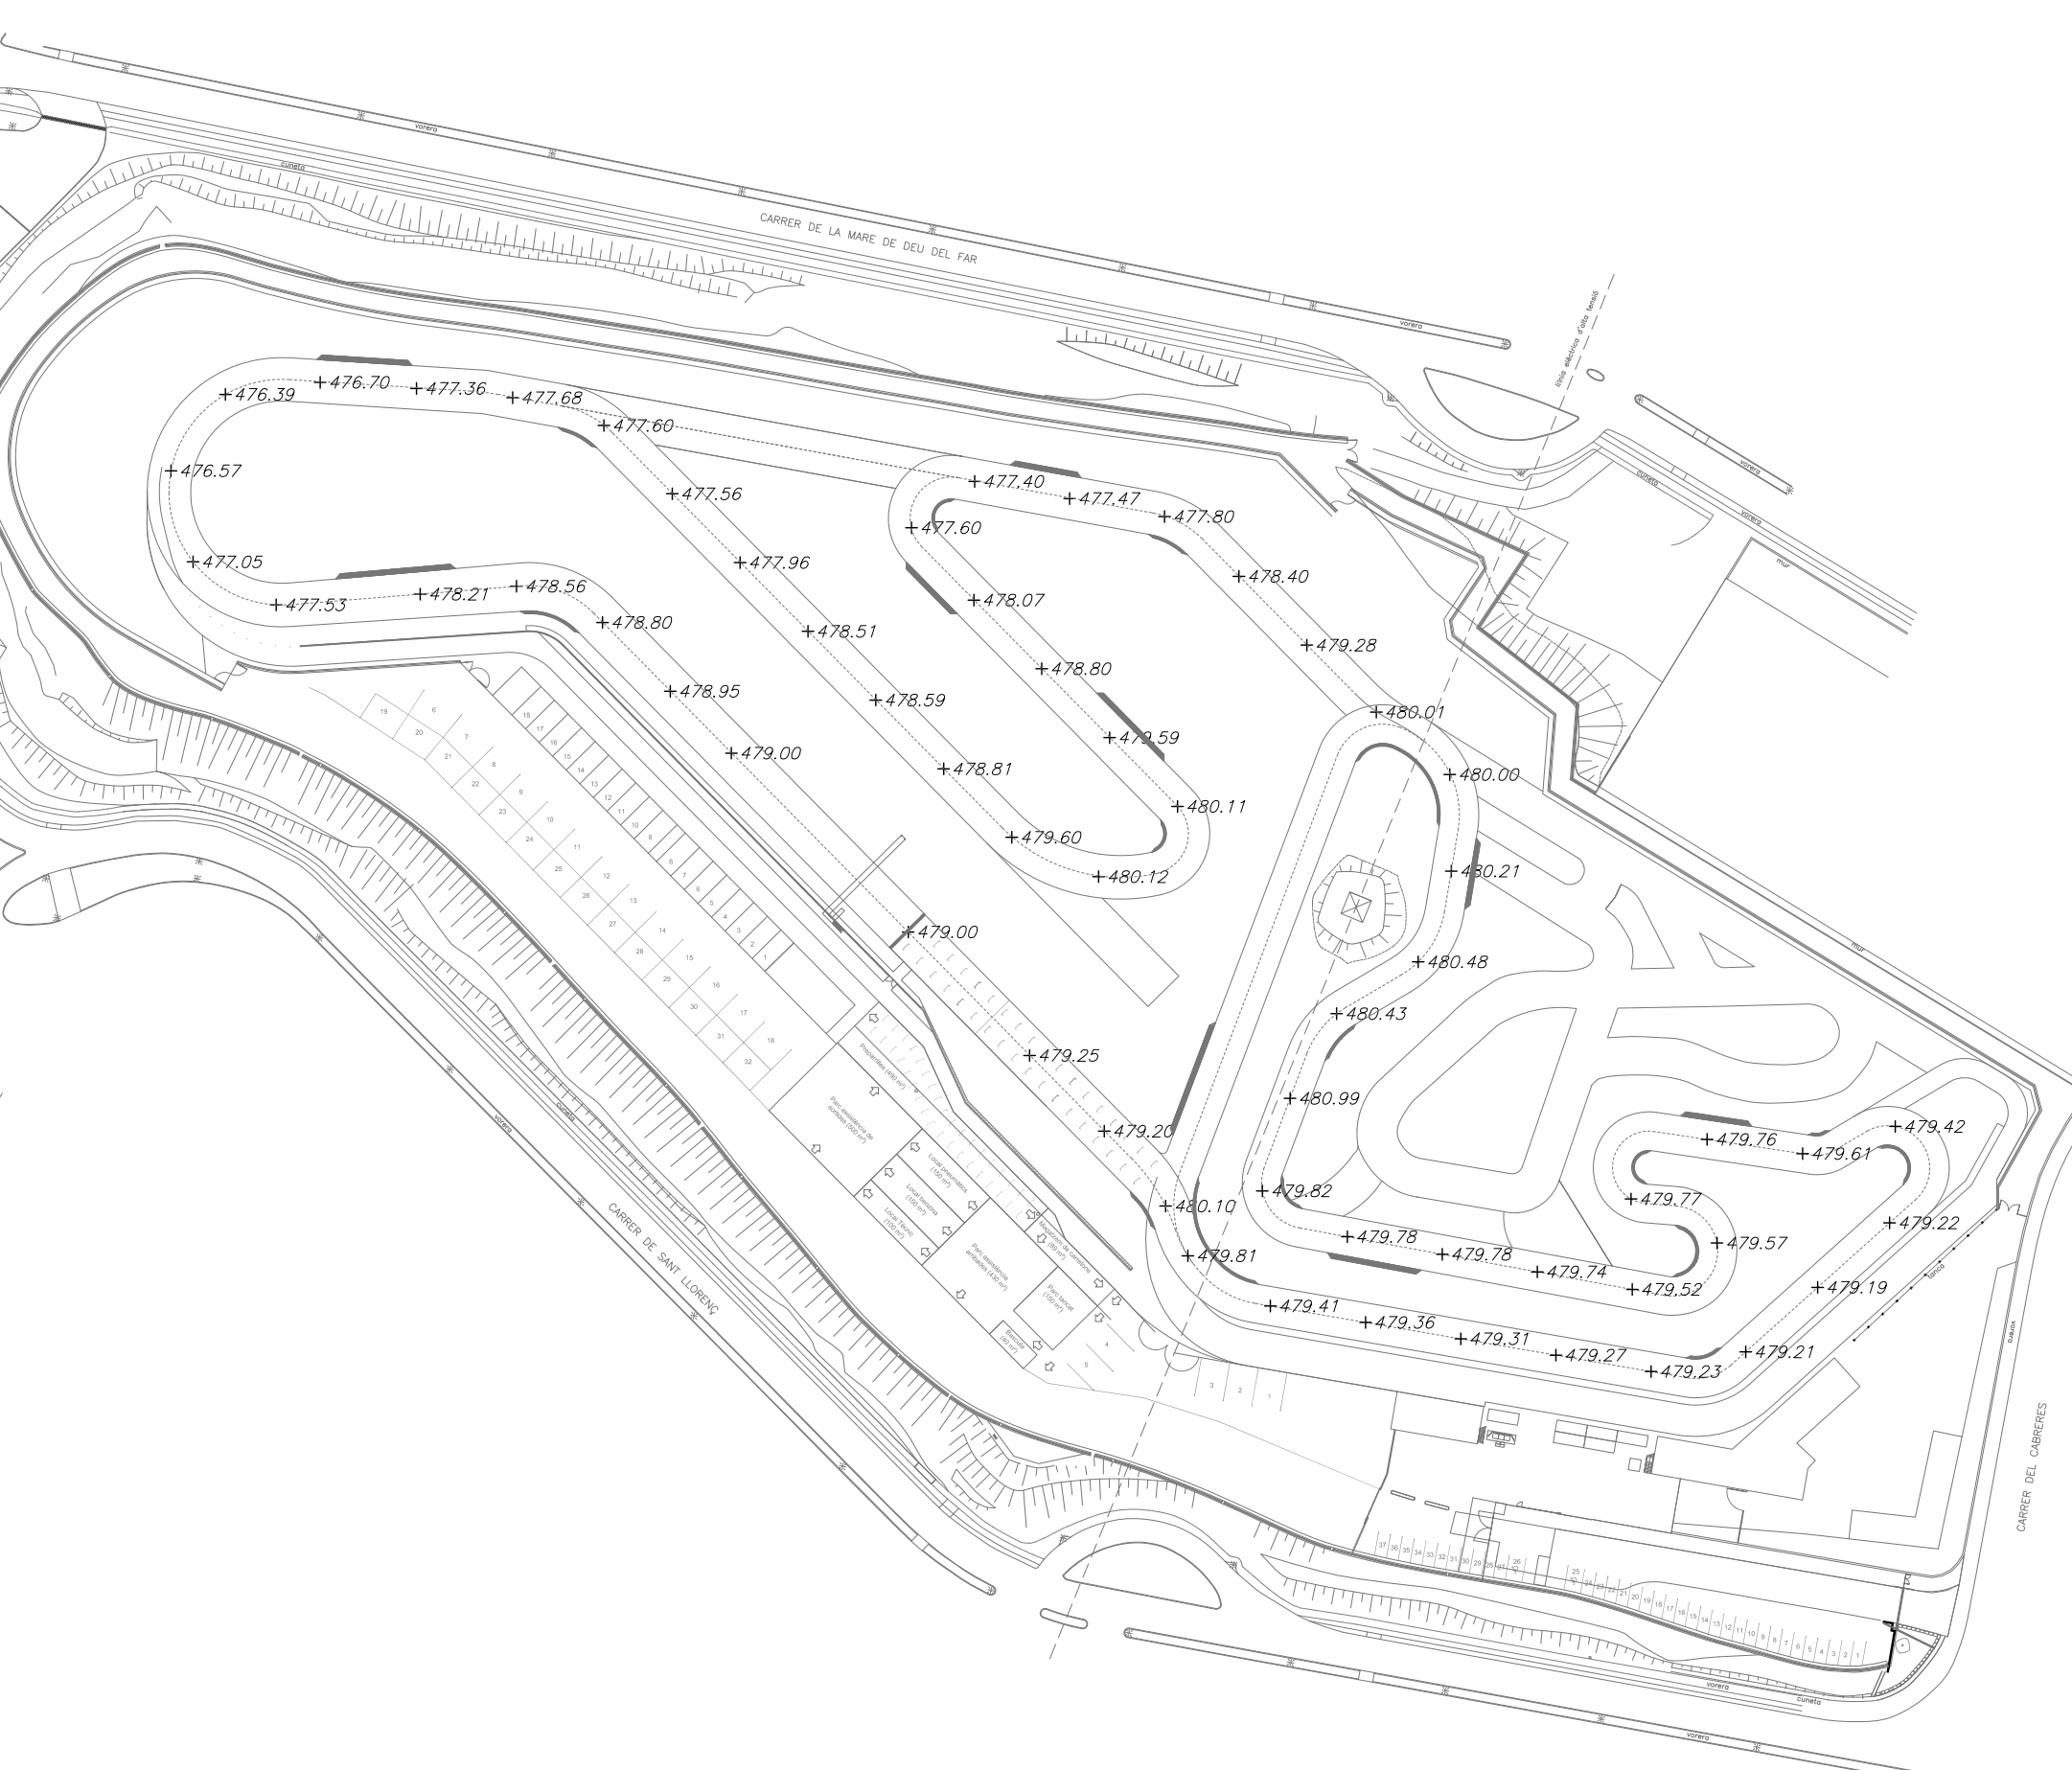


PLANTA PROJECTE INICIAL
E 1:1500



PLANTA PROJECTE REFORMA
E 1:1500

01	MODIFICACIÓ GENERAL	20-04-21	D.S.O.	JSS
REV.	MODIFICACIÓ	DATA	PROJECTAT	APROVAT
TITULAR				
ESCUDERIA OSONA		PROJECTAT D.S.O./24-07-20		
EMPLAÇAMENT		APROVAT JSS/24-07-20		
POLIGON INDUSTRIAL MALLOLES, CARRER CABRERÈS Nº2 - 08500 VIC		ESCALA 1:1500		
PROJECTE		PROJECTE LEGAL		
PROJECTE MODIFICACIÓ AMPLIACIÓ CIRCUIT D'OSONA - ACTUALITZACIÓ ACTUACIONS EXECUTADES I PENDENTS DE LA FASE I		PLÀNOL Nº 307-20-113-YH03		
PLÀNOL		PLÀNOL Nº		
PLANTA PLANIMÈTRIA PISTA - INICIAL/REFORMA		307-20-113-YH03		
EL TÈCNIC FACULTATIU		TITULAR		
				
<small>REITEC ENGINYERIA Carrer de Sant Romà Nº2 08591 Aiguafreda (Barcelona) Tel. 938 442 291 Fax 938 441 509 www.reitec.cat reitec@reitec.cat Aquest document és propietat intel·lectual de REITEC OSONA, S.L. queda prohibida la seva reproducció o difusió a tercers persones sense prèvia autorització.</small>		<small>REITEC ENGINYERIA Carrer de Sant Romà Nº2 08591 Aiguafreda (Barcelona) Tel. 938 442 291 Fax 938 441 509 www.reitec.cat reitec@reitec.cat Aquest document és propietat intel·lectual de REITEC OSONA, S.L. queda prohibida la seva reproducció o difusió a tercers persones sense prèvia autorització.</small>		