



DETALL ANCORATGE SOBRE NEW JERSEY  
ESCALA 1:5

PLANTA PROJECTE INICIAL  
E 1:1500


PLANTA PROJECTE REFORMA  
E 1:1500

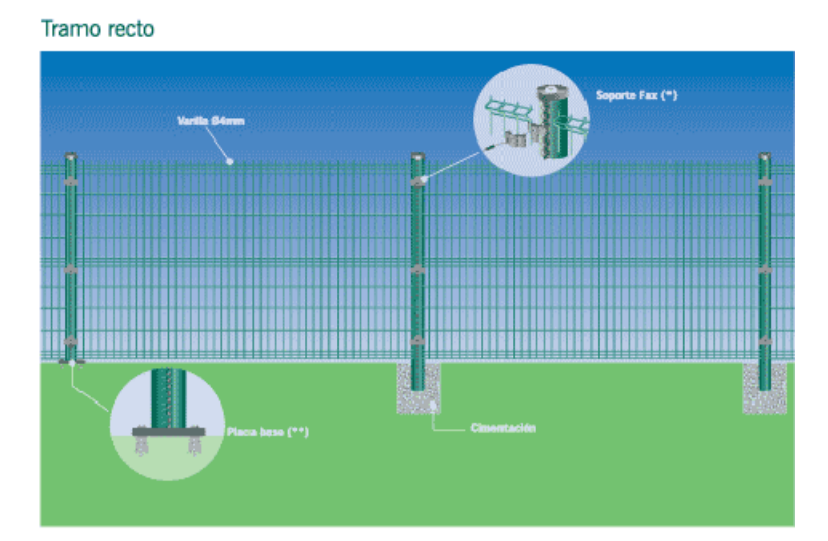


Tramo recto  
DETALL FILAT MALLA ELECTROSOLDADA

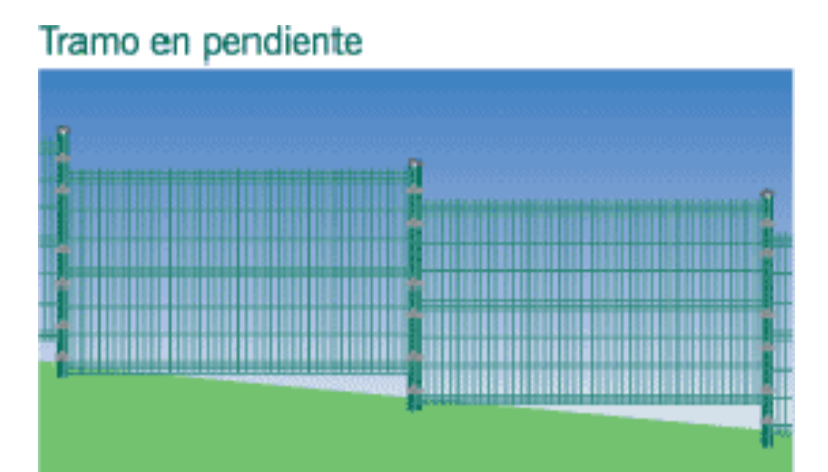


Tramo en pendiente  
DETALL FILAT MALLA ELECTROSOLDADA

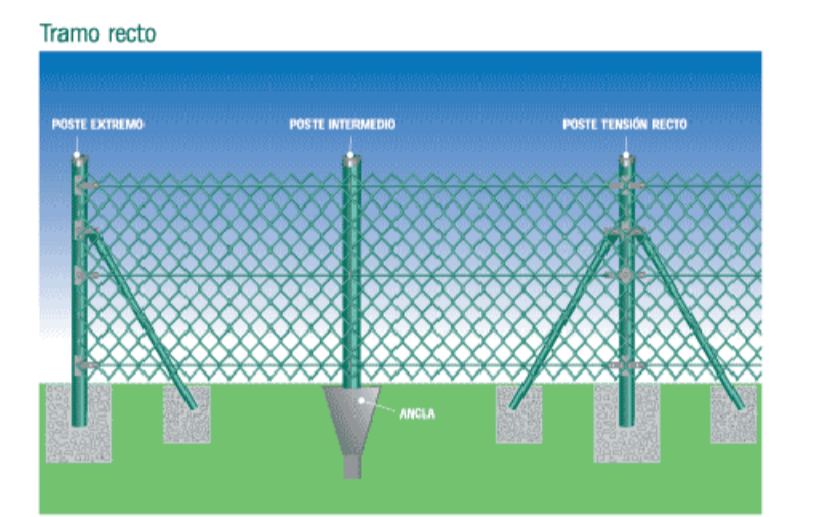


Tramo recto  
DETALL FILAT SIMPLE TORSIÓ PLASTIFICAT VERD

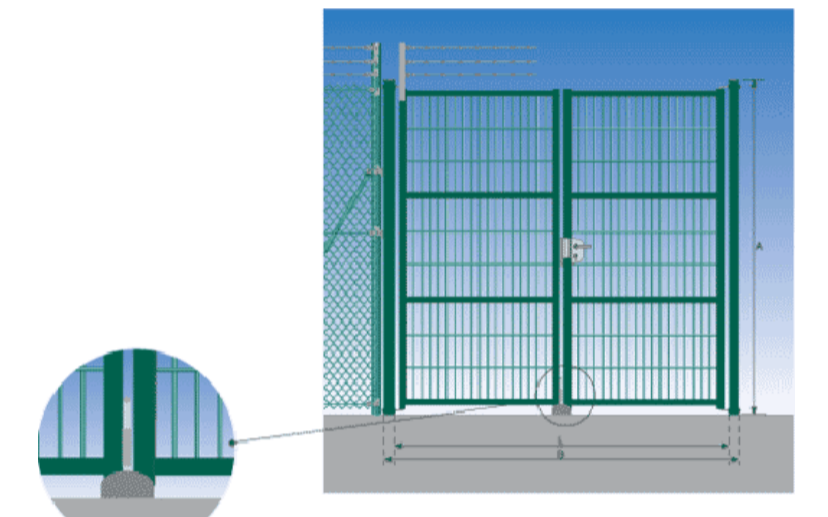


DETALL PORTES MALLA ELECTROSOLDADA

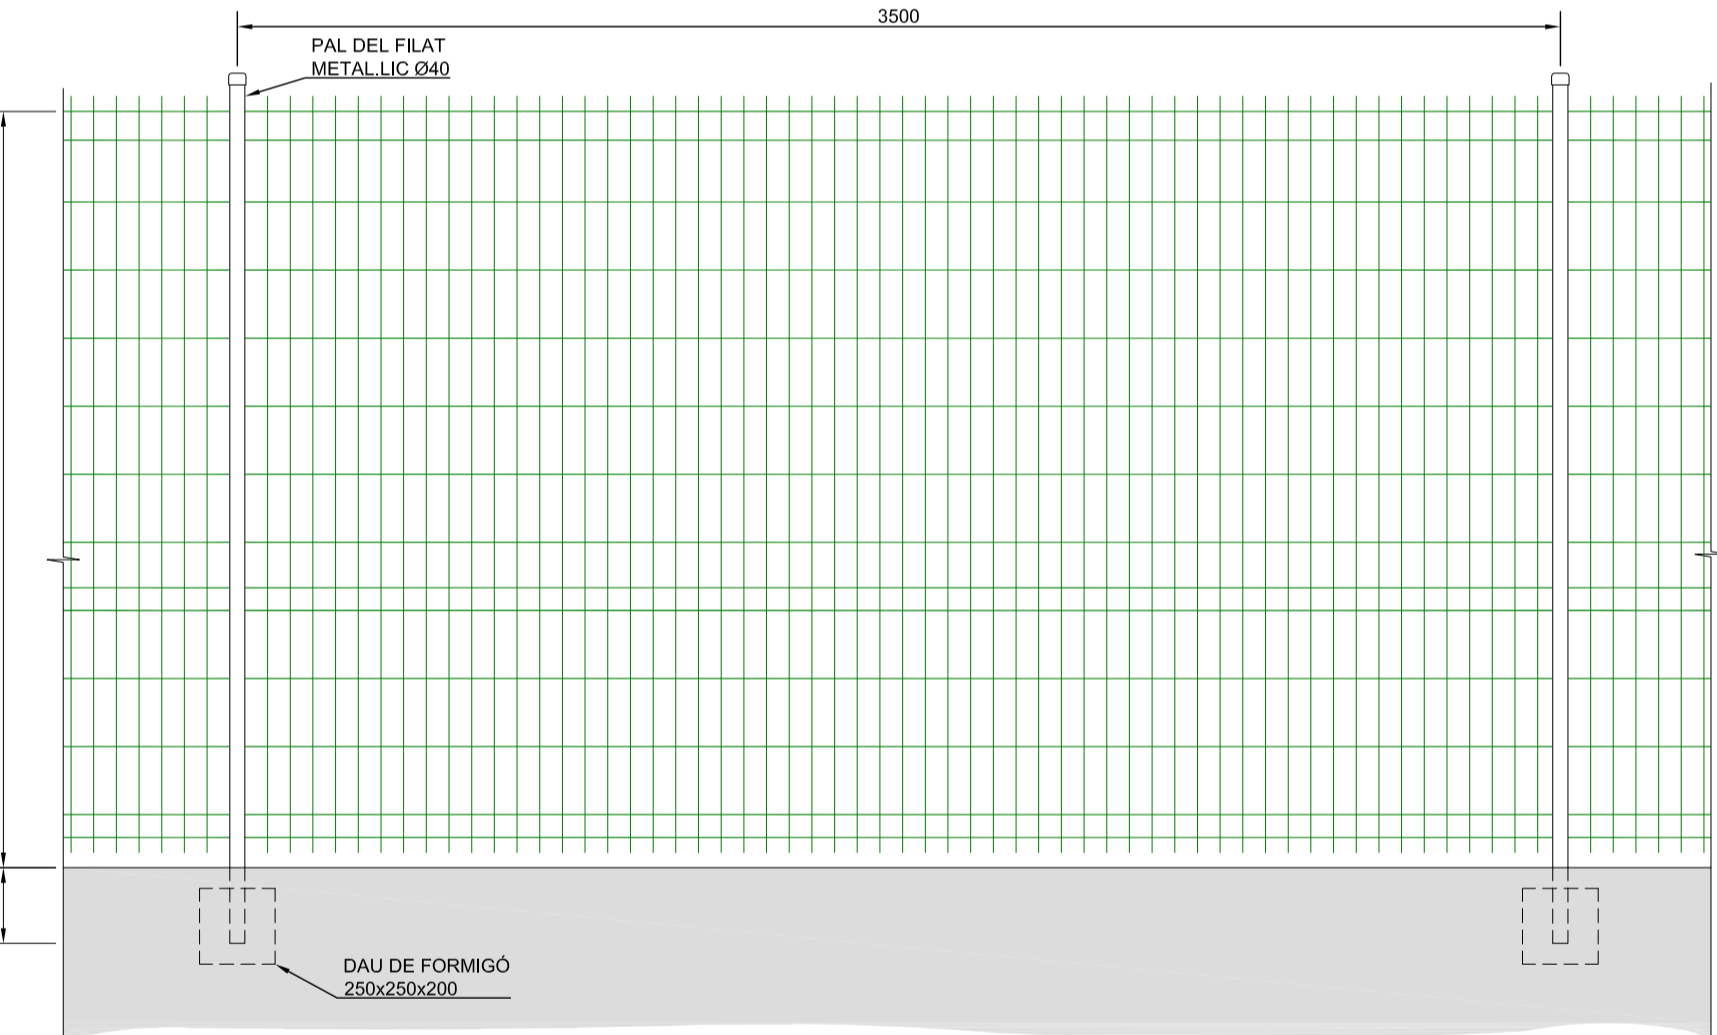


DETALL TANCAMENT PANELLS DE MALLA FIXE SOBRE PAVIMENT  
ESCALA 1:20

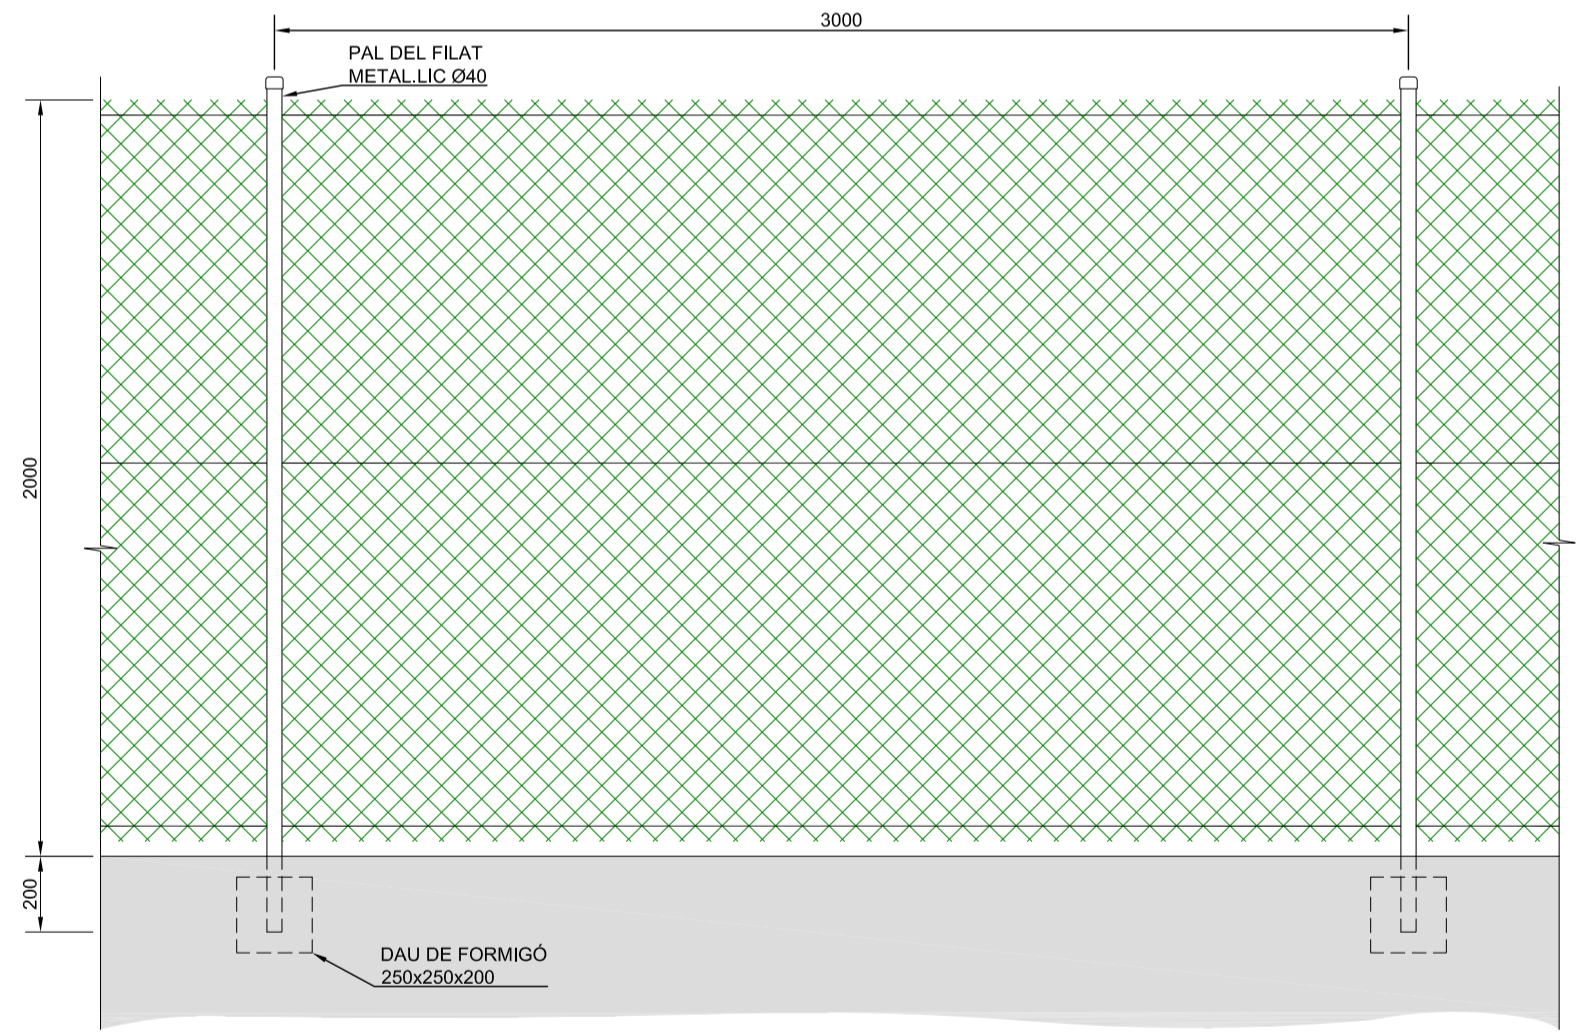


DETALL TANCAMENT FILAT FIXE SOBRE PAVIMENT  
ESCALA 1:20

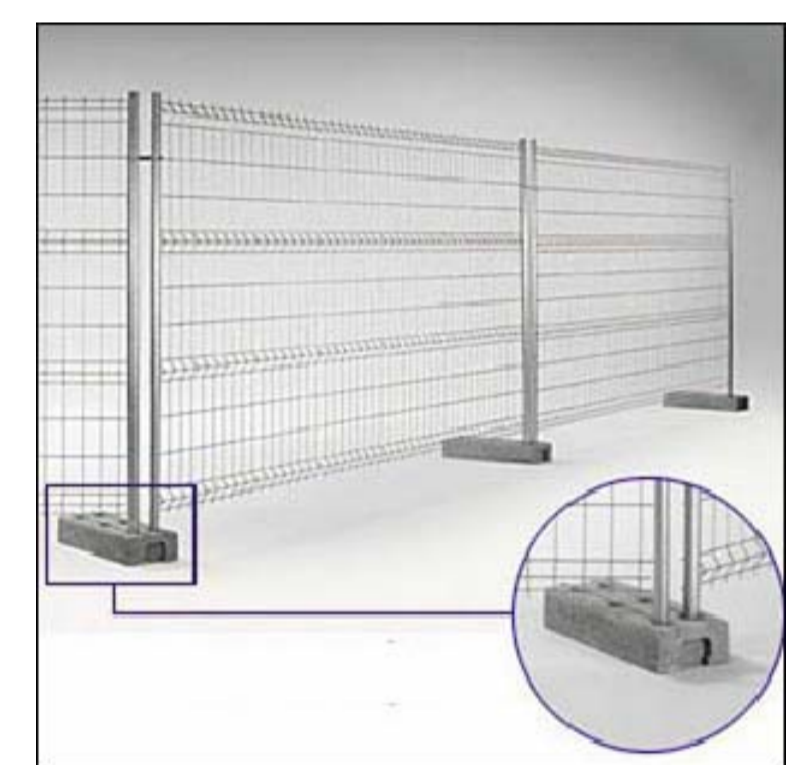

DETALL TANCAMENT SOBRE SUPORTS MÒBILS

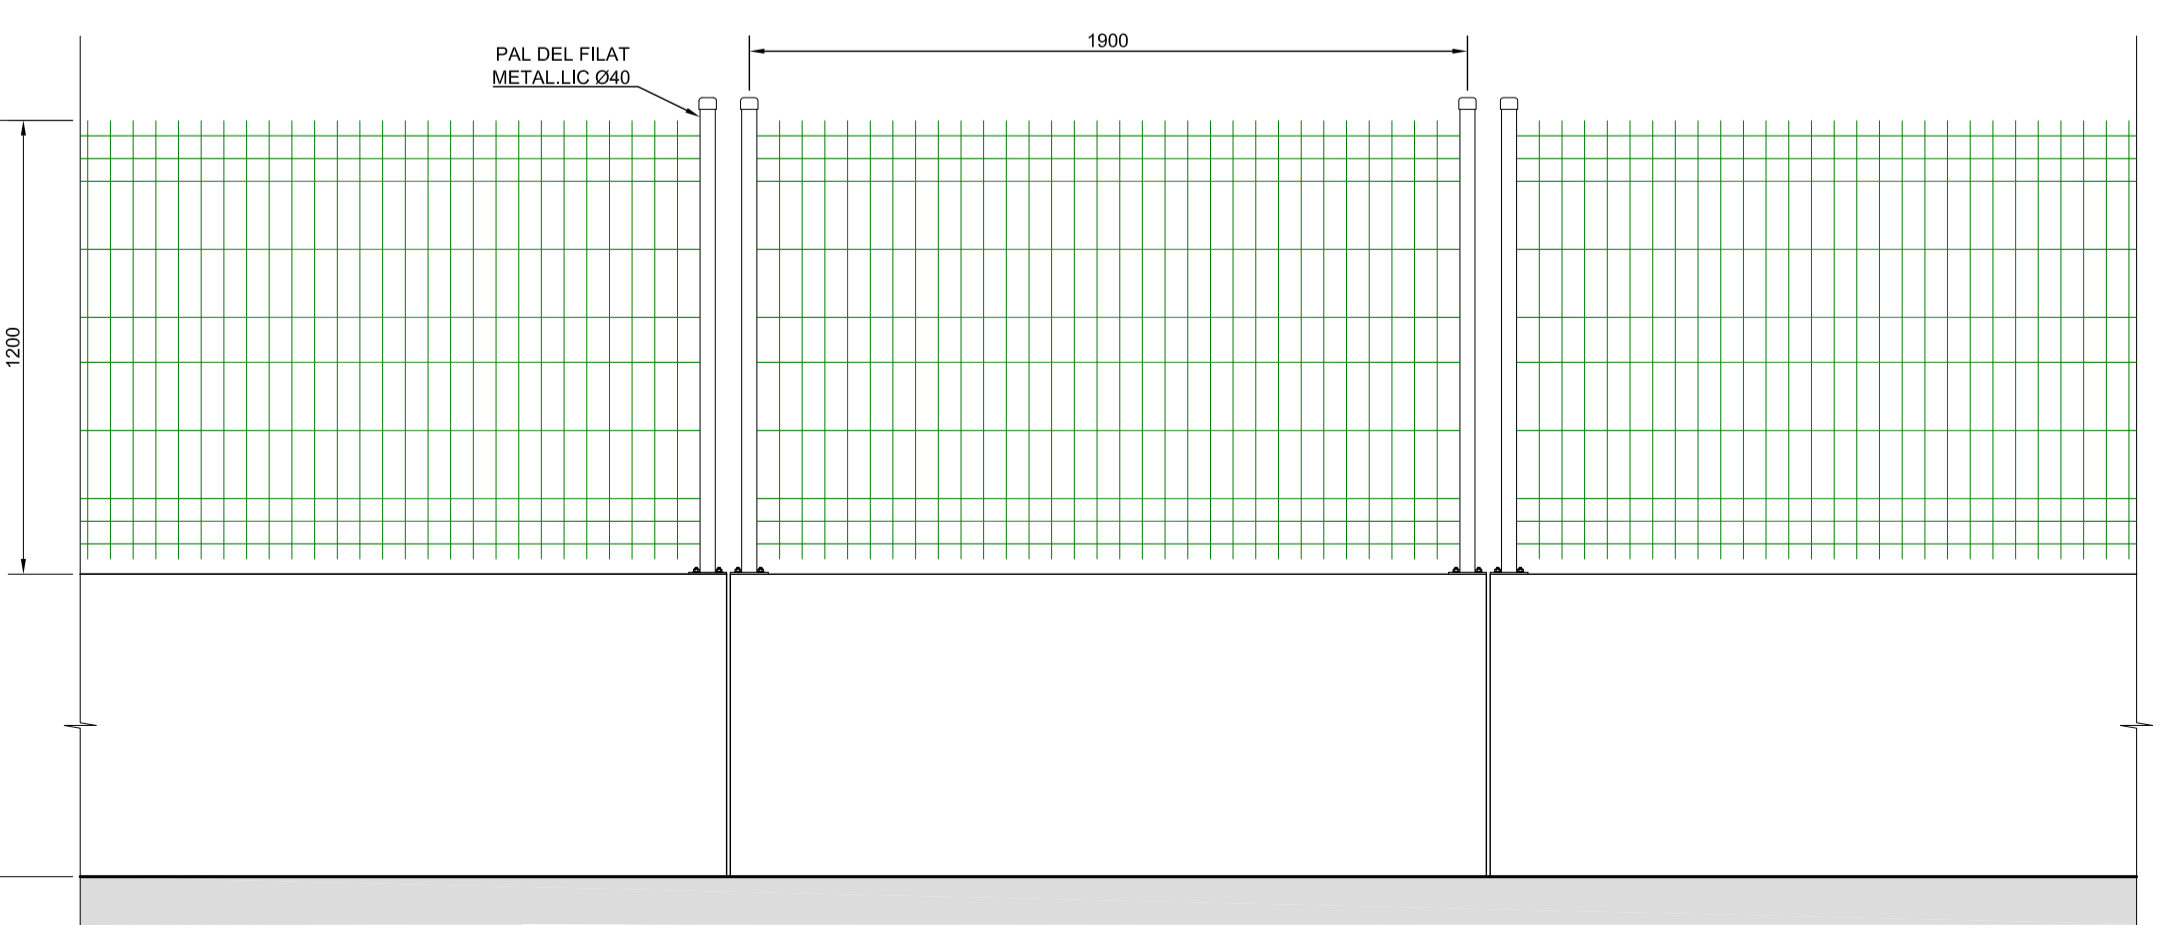

DETALL TANCAMENT PANELLS DE MALLA SOBRE MUR DE FORMIGÓ (NEW JERSEY) (TRAMS INDEPENDENTS)  
ESCALA 1:20

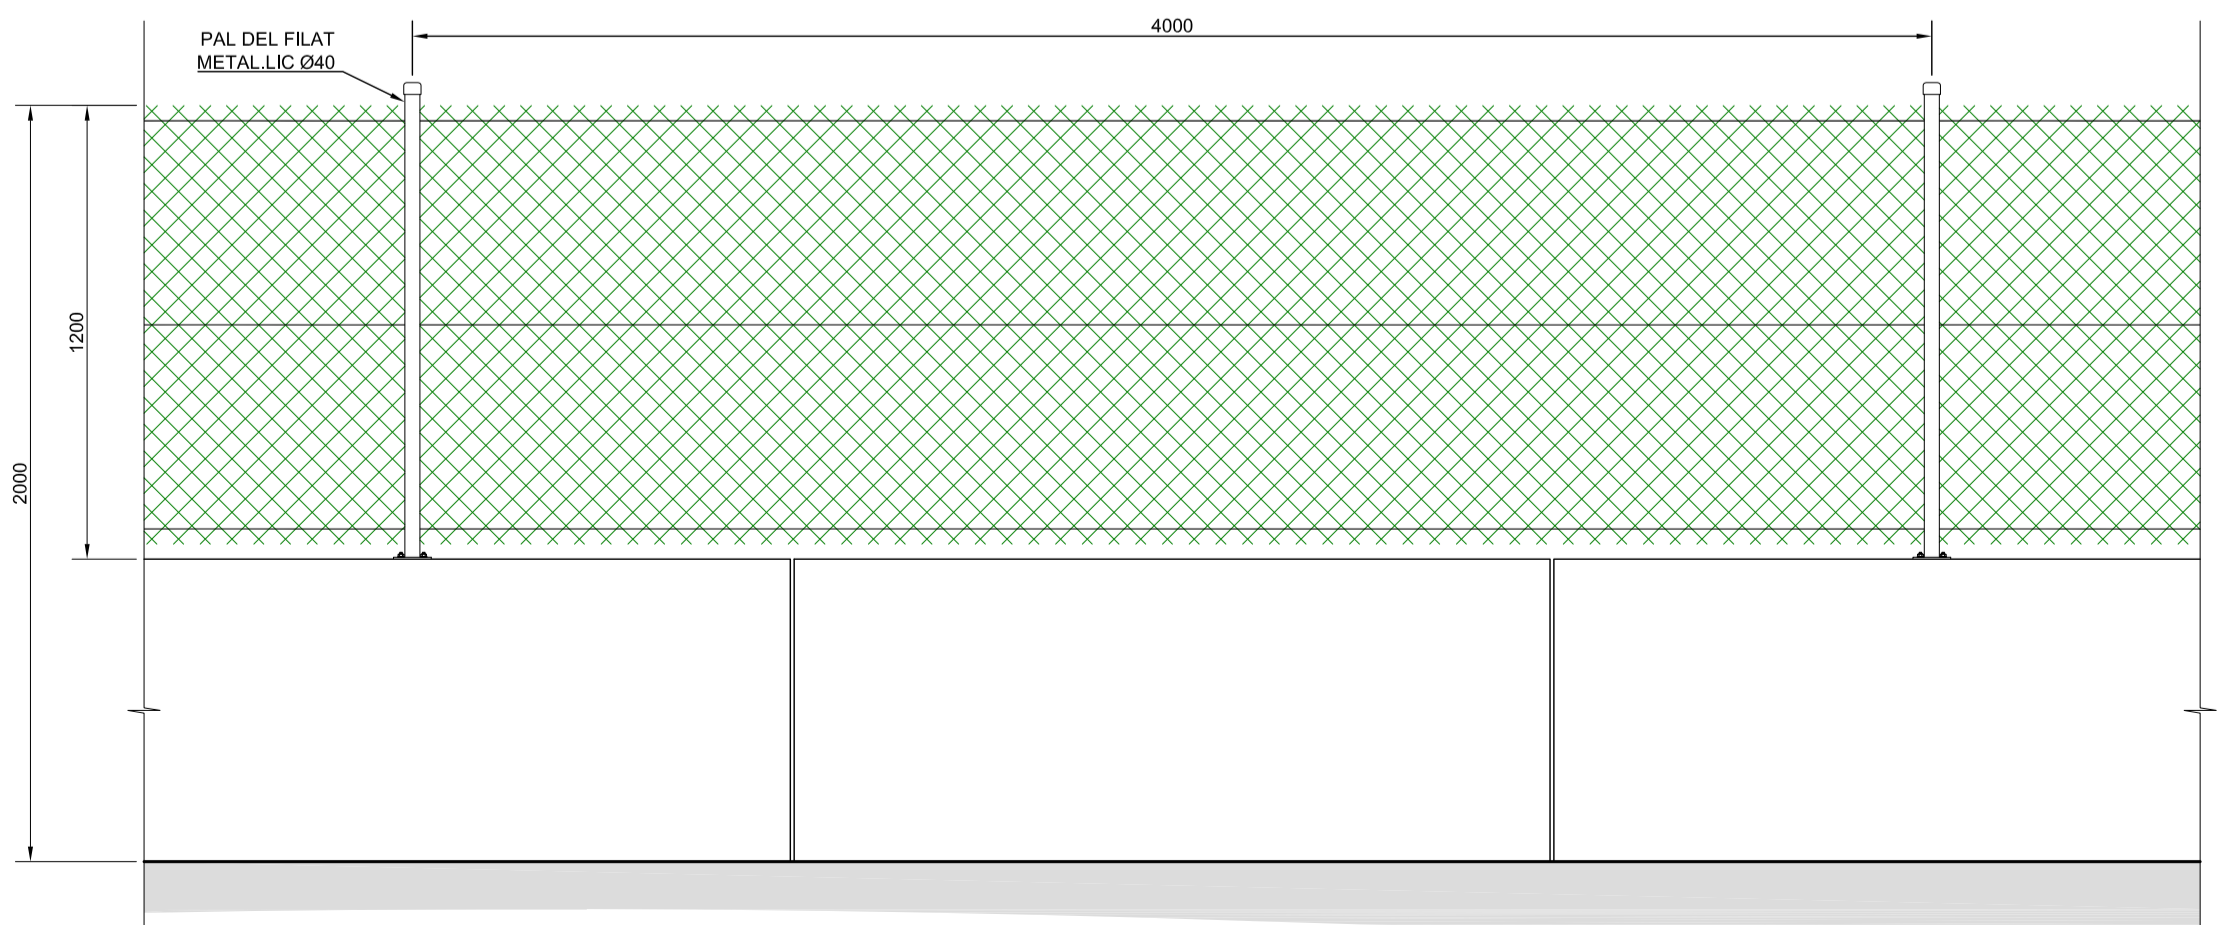

DETALL TANCAMENT FILAT SOBRE MUR DE FORMIGÓ (NEW JERSEY)  
ESCALA 1:20

LLEGGENDA			
	TANCAMENT EXTERIOR EXISTENT FORMAT PER ENREIXAT DE SIMPLE TORSIÓ		
	TANCAMENT A INSTAL·LAR SOBRE MUR DE FORMIGÓ (NEW JERSEY) FORMAT PER ENREIXAT DE SIMPLE TORSIÓ ROMBOIDAL ALÇADA ENREIXAT = 1,2m. ALÇADA TOTAL DEL TANCAMENT = 2m. SUPORTS DE TUBS METÀL·LICS. DISTÀNCIA ENTRE SUPORTS = 4m. ACABAT GALVANITZAT I PLASTIFICAT		
	TANCAMENT AMB INSTAL·LACIÓ FIXE SOBRE PAVIMENT FORMAT PER ENREIXAT DE SIMPLE TORSIÓ ROMBOIDAL ALÇADA = 2m. SUPORTS DE TUBS METÀL·LICS. DISTÀNCIA ENTRE SUPORTS = 3m. ACABAT GALVANITZAT I PLASTIFICAT		
	TANCAMENT A INSTAL·LAR SOBRE MUR DE FORMIGÓ (NEW JERSEY) FORMAT PER PANELLS DE MALLA ELECTROSOLDADA ALÇADA ENREIXAT = 1,2m. ALÇADA TOTAL DEL TANCAMENT = 2m. SUPORTS DE TUBS METÀL·LICS. DIST. = 1,9m. (TRAMS INDEPENDENTS ENTRE PECES DE FORMIGÓ) ACABAT GALVANITZAT I PLASTIFICAT		
	TANCAMENT AMB INSTAL·LACIÓ FIXE SOBRE PAVIMENT FORMAT AMB MALLA ELECTROSOLDADA ALÇADA = 2m. SUPORTS DE TUBS METÀL·LICS. DISTÀNCIA ENTRE SUPORTS = 3,5m. ACABAT GALVANITZAT		
	TANCAMENT A INSTAL·LAR SOBRE SUPORTS MÒBILS FORMAT PER PANELLS DE MALLA ELECTROSOLDADA ALÇADA = 2m. SUPORTS DE TUBS METÀL·LICS. DISTÀNCIA ENTRE SUPORTS = 3,5m. ACABAT GALVANITZAT		
	PORTA BATENT LLEUGERA DE MIDES INDICADES DE DUES FULLES CONSTRUÏDA A BASE DE PERFILS METÀL·LICS I MALLA ELECTROSOLDADA		

01	MODIFICACIÓ GENERAL	20-04-21	D.S.O.	JSS
REV.	MODIFICACIÓ	DATA	PROJECTAT	APROVAT
TITULAR				
ESCUDERIA OSONA				
EMPLAÇAMENT POLIGON INDUSTRIAL MALLOLES, CARRER CABRERÈS Nº2 - 08500 VIC				
PROJECTE				
PROJECTAT		D.S.O./24-07-20		
APROVAT		JSS/24-07-20		
ESCALA		1:1500, 1:20, 1:5		
PROJECTE		LEGAL		
PLÀNOL Nº				
307-20-113-YH05				
EL TÈCNIC FACULTATU		TITULAR		