




DETALL PAVIMENT D'AGLOMERAT ASFÀLTIC  
E 1:10

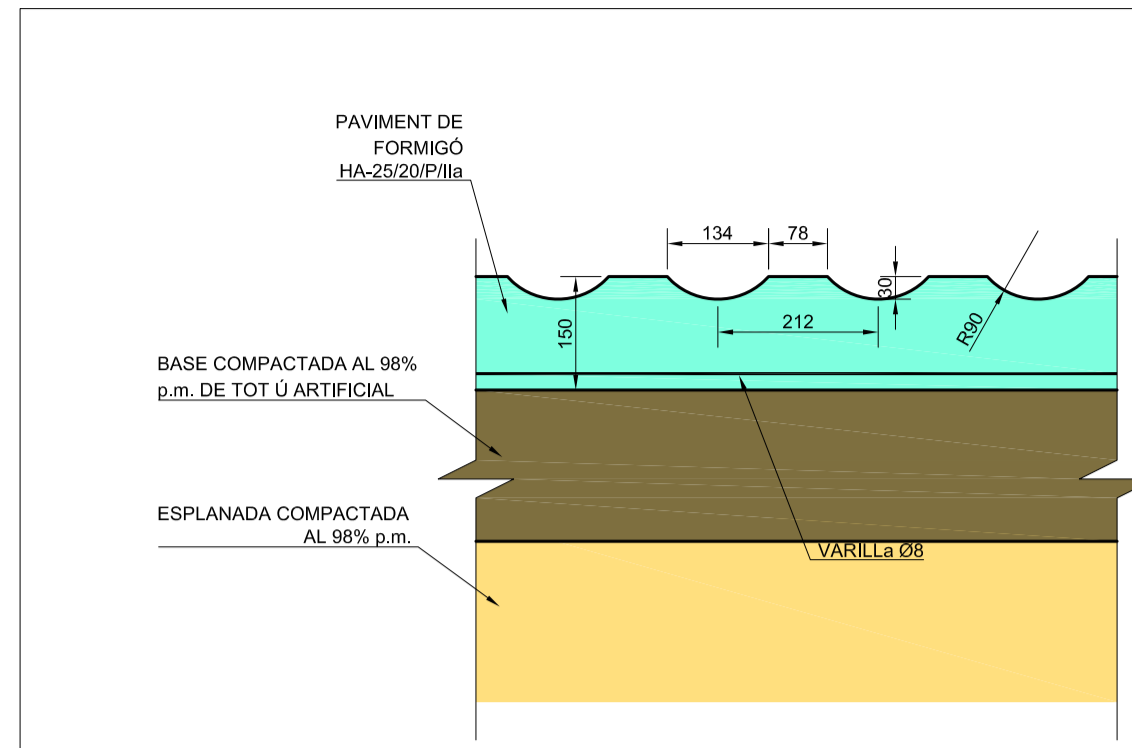


PIANO EXTERIOR - SECCIÓ LONG.  
E 1:10

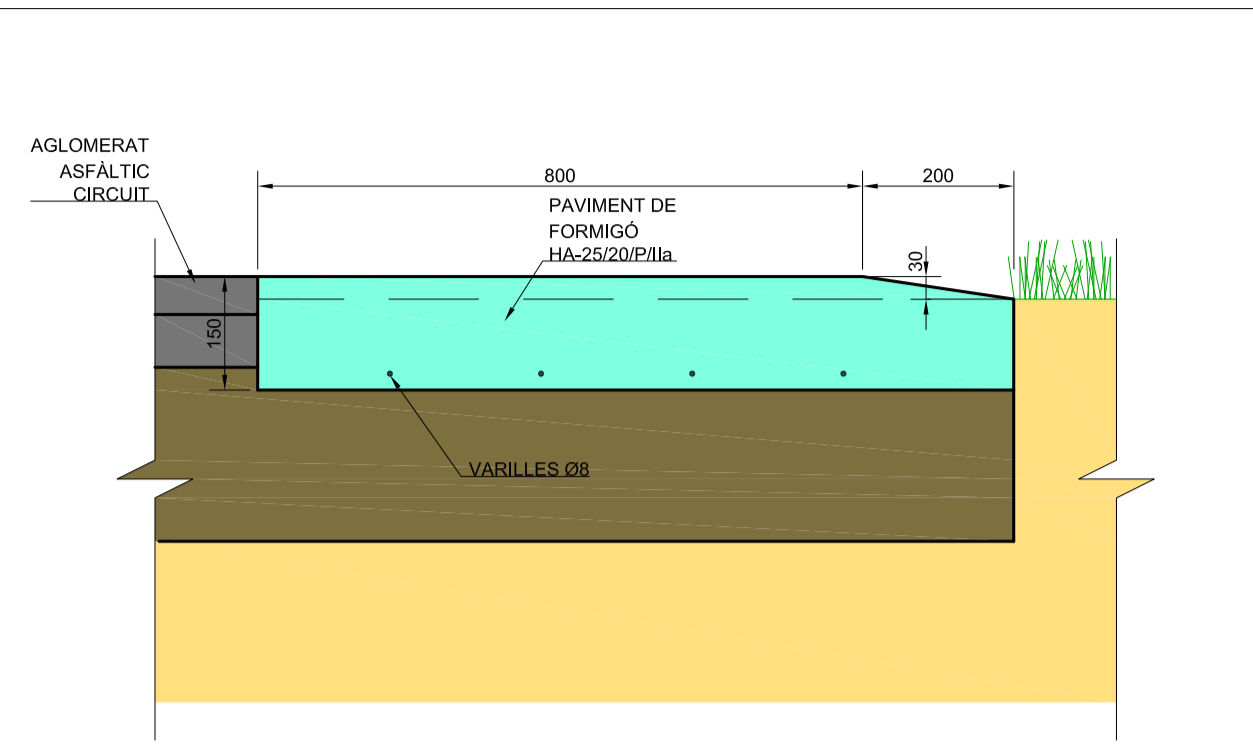


PIANO EXTERIOR - SECCIÓ TRANSVERSAL  
E 1:10

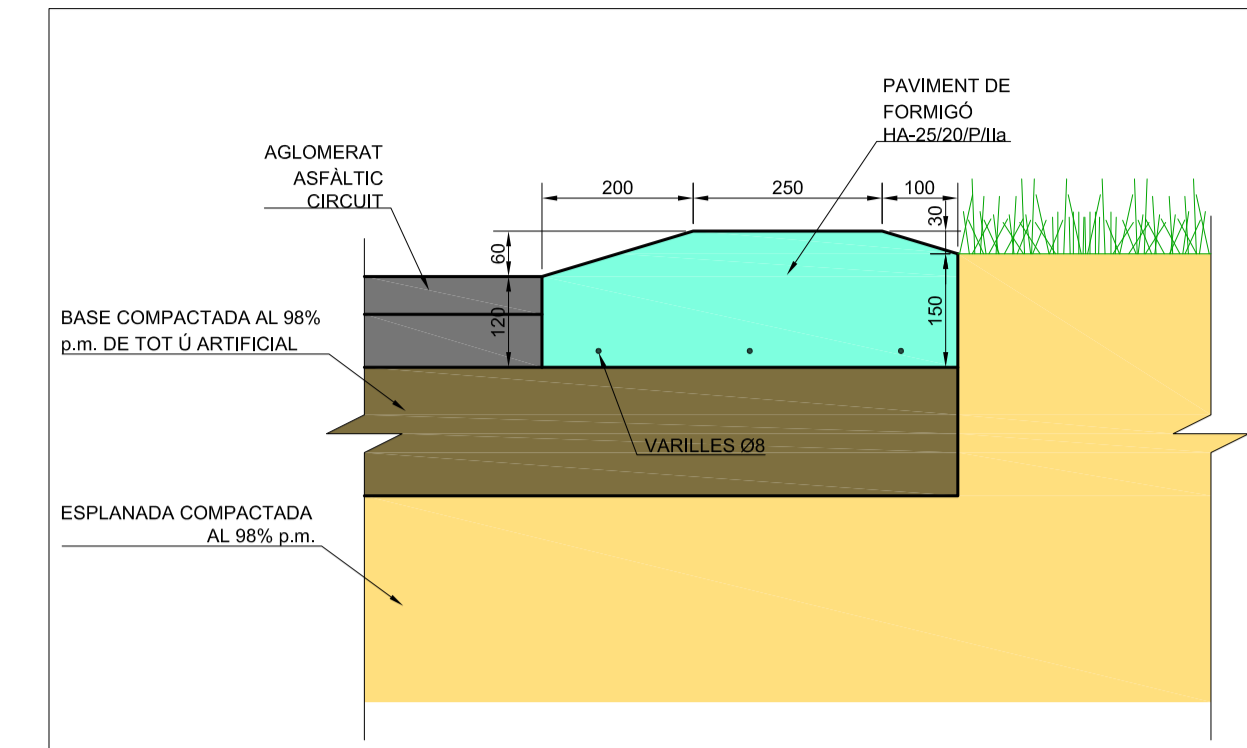


PIANO INTERIOR - SECCIÓ TRANSVERSAL  
E 1:10

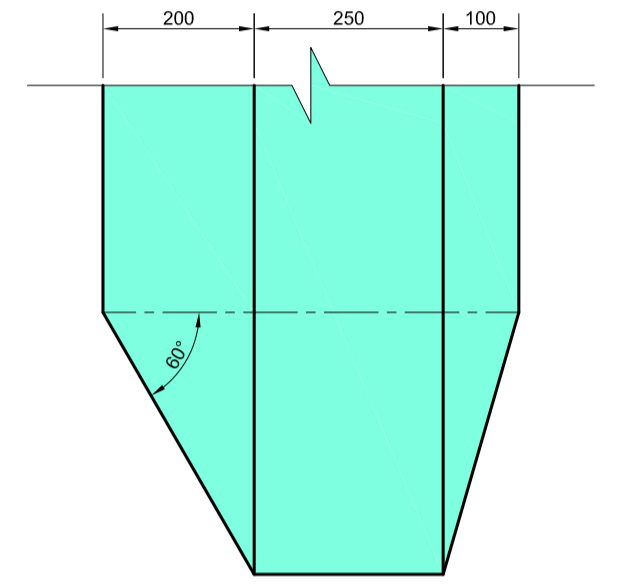

PIANO INTERIOR - PLANTA  
E 1:10

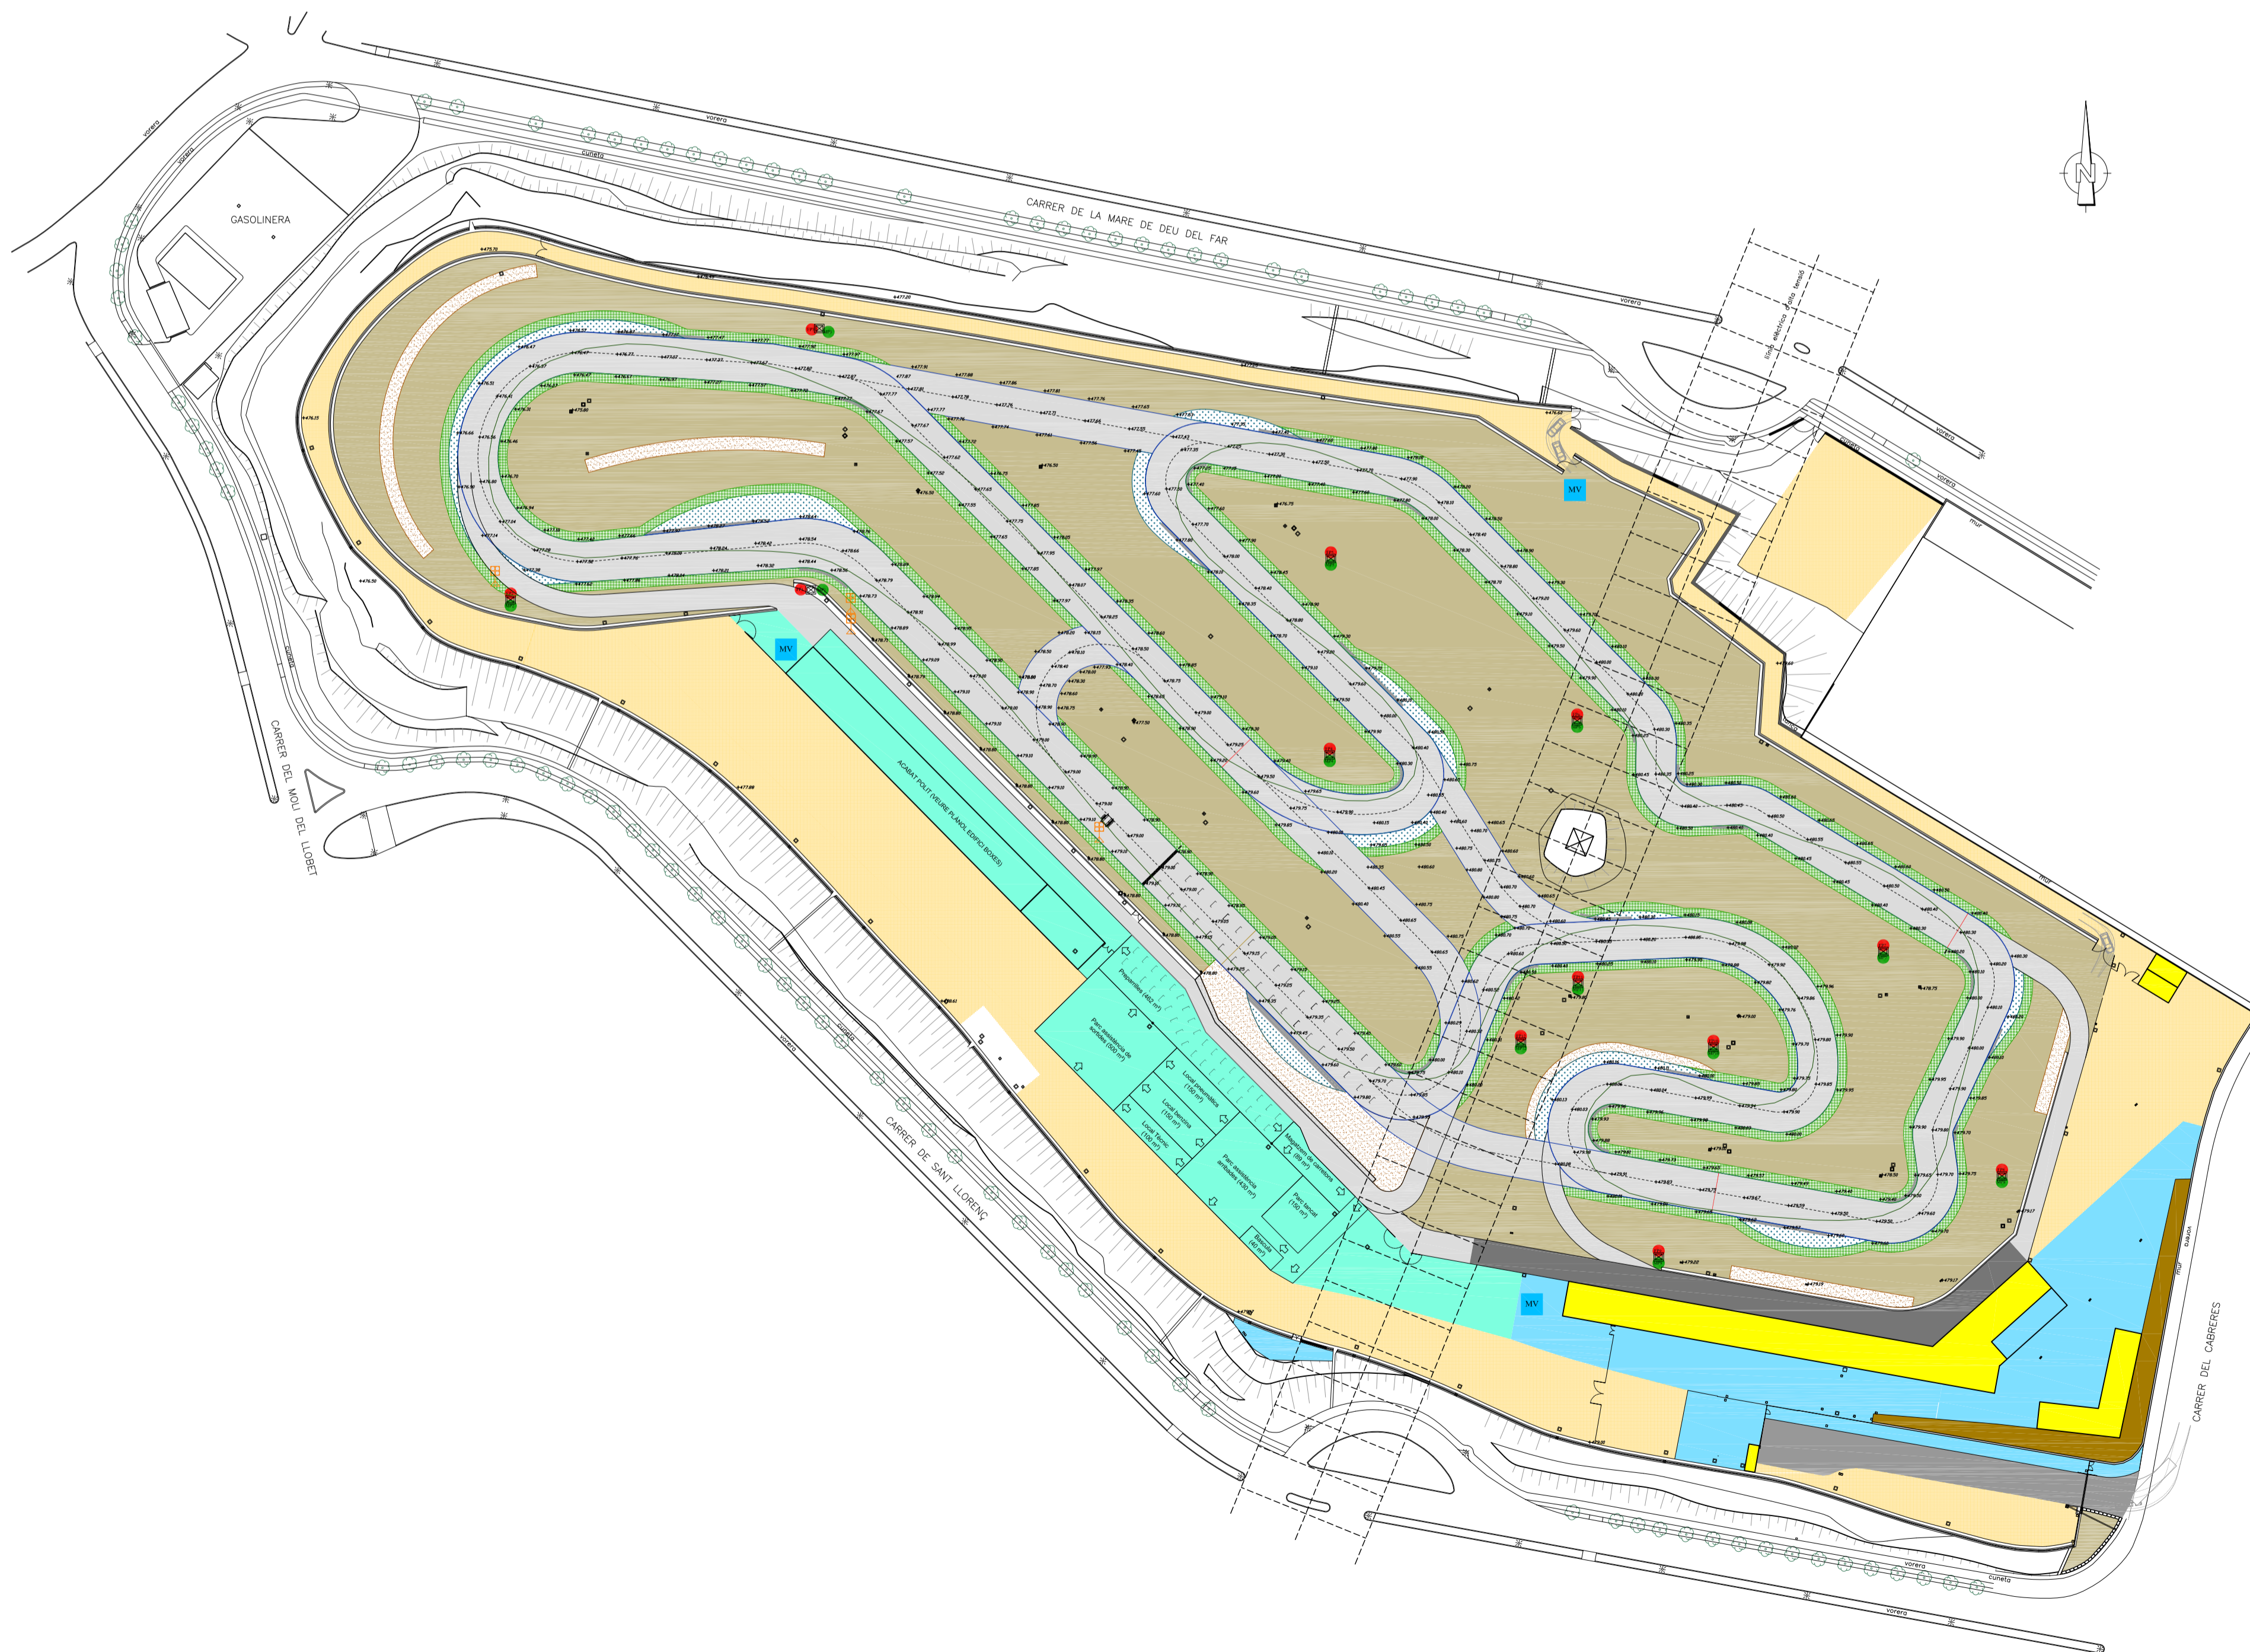

PLANTA DE PAVIMENTS  
E 1:1000

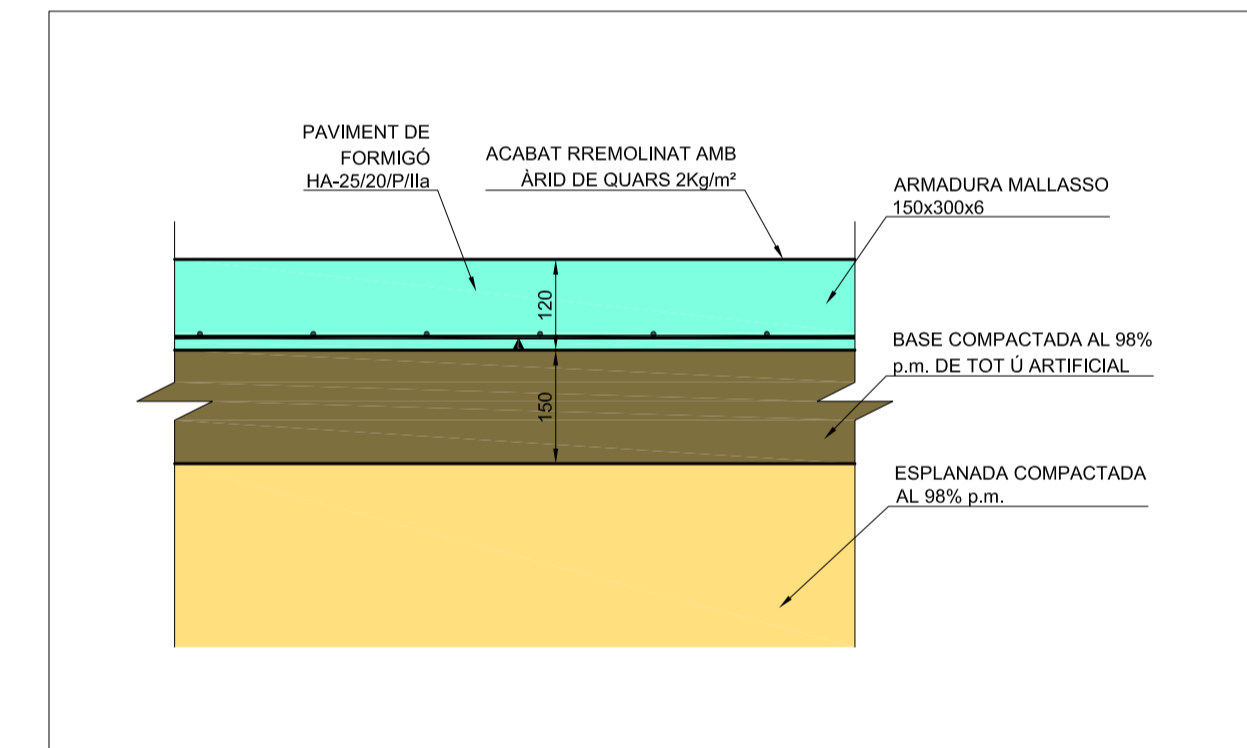

DETALL PAVIMENT FORMIGÓ  
E 1:10

LLEGGENDA			
	TAL-LÚS		
	PAVIMENT DE GRAVES COMPACTADES		
	TERRES VEGETALS		
	PAVIMENT D'AGLOMERAT ASFÀLTIC EXISTENT		
	PAVIMENT D'AGLOMERAT ASFÀLTIC RECRESQUIT (3cm)		
	PAVIMENT DE FORMIGÓ EXISTENT		
	PAVIMENT DE FORMIGÓ		
	VORAL GESPA		
	PAVIMENT D'AGLOMERAT ASFÀLTIC PISTA		

7	REVISIÓ GENERAL	20-06-19	D.S.O.	R.L.L.B.
6	PERMETRE ACTUALITZAT	22-02-18	S.R.P.	R.L.L.B.
5	REVISIÓ GENERAL	02-01-18	E.M.S.	R.L.L.B.
REV.	MODIFICACIÓ	DATA	PROJÈCTAT	APROVAT

TITULAR		ESCUDERIA OSONA	
EMPLAÇAMENT		POLIGON INDUSTRIAL MALLOLES, CARRER CABRERÈS Nº2 - 08500 VIC	
PROJECTE		PROJECTE DETALL AMPLIACIÓ CIRCUICT	
PROJÈCTAT	RCM/06-11-08	APROVAT	JSS/06-11-08
ESCALA		1:1000 / 1:10	
PROJECTE		DETALL	
PLÀNOL Nº	307-08-67G-WH04		
EL TÈCNIC FACULTATU	TITULAR		

**Circuit d'Osona**

**REITEC**  
 REITEC ENGINYERIA  
 Carrer de Sant Ramon Nº2  
 08501 Alguafres (Barcelona)  
 Tel: 938 442 281 Fax: 938 441 509  
 www.reitec.cat reitec@reitec.cat  
 Agència general de projectes d'urbanisme de REITEC  
 Osona, Girona, Lleida, Tarragona, València, Castelló  
 REITEC S. L. reserves tots els drets de propietat intel·lectual.