



DETALL PAVIMENT D'AGLOMERAT ASFÀLTIC  
E 1:10

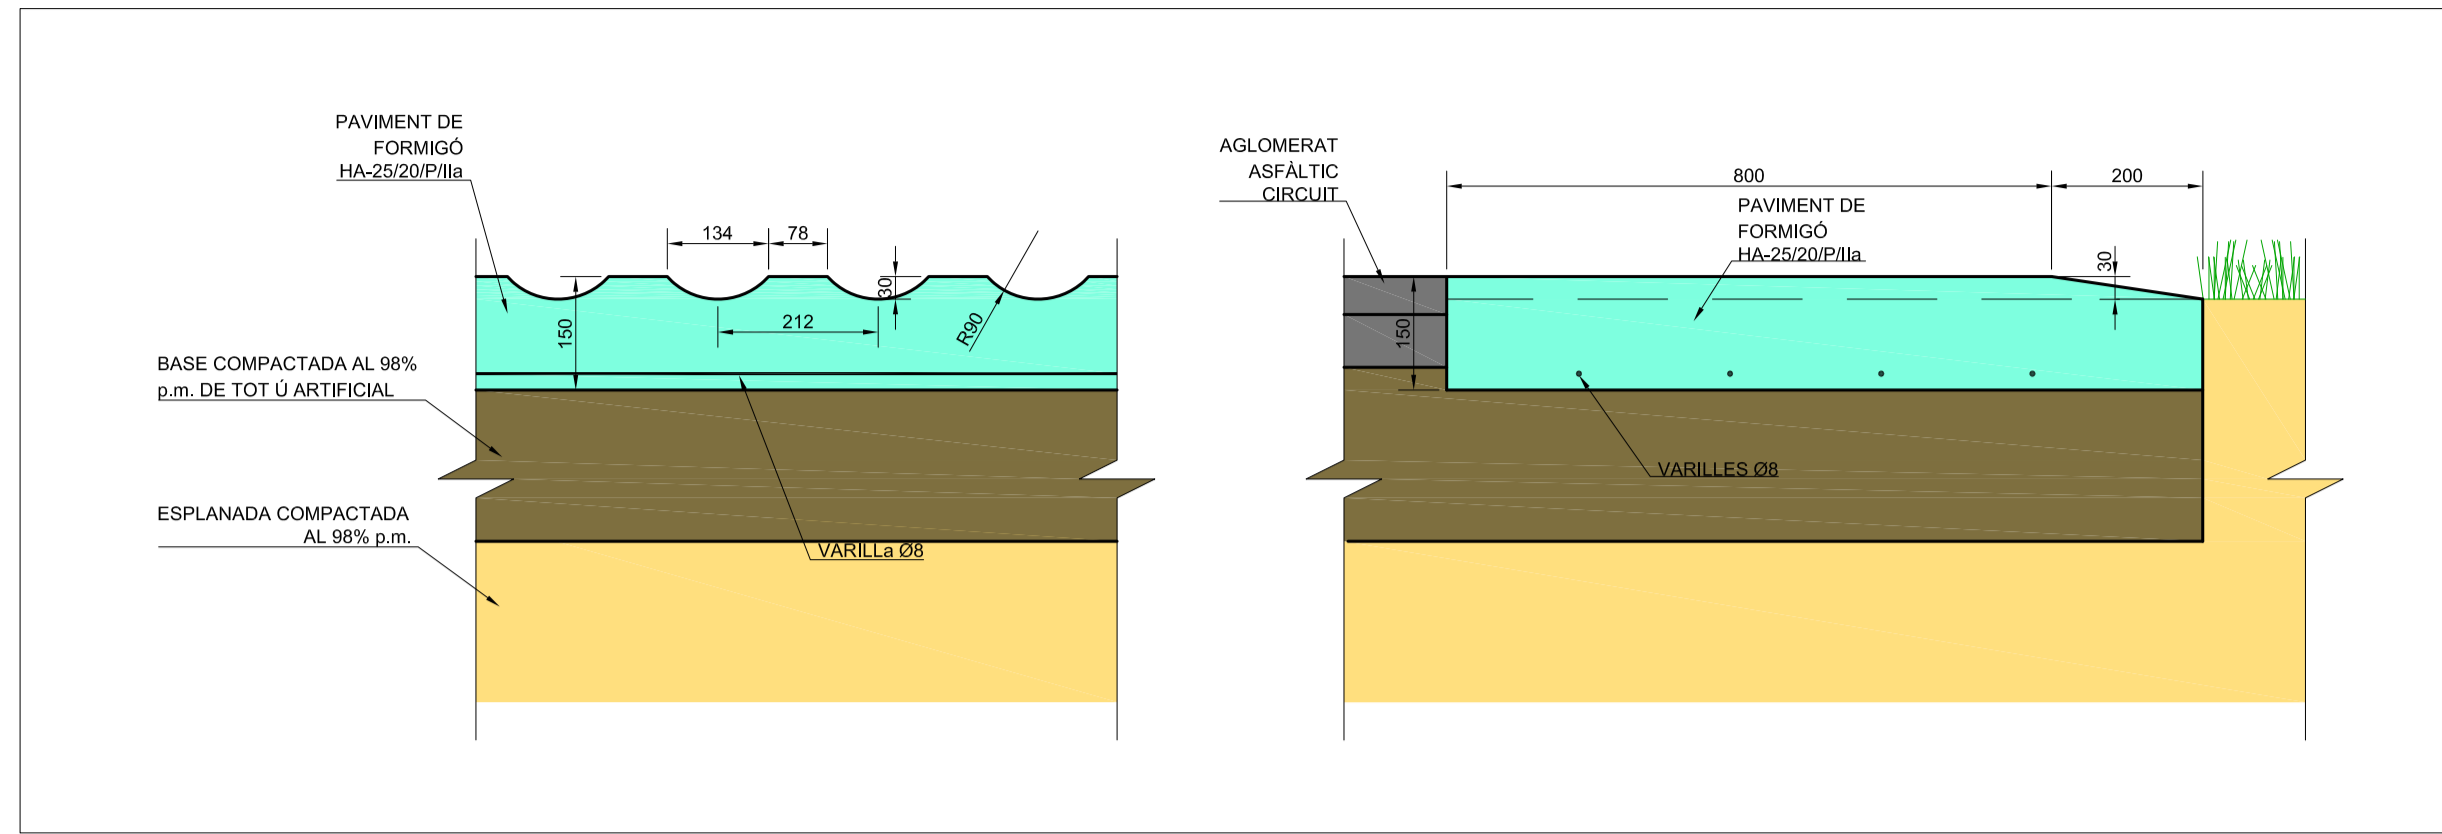


PIANO EXTERIOR - SECCIÓ LONG.  
E 1:10


PIANO EXTERIOR - SECCIÓ TRANSVERSAL  
E 1:10

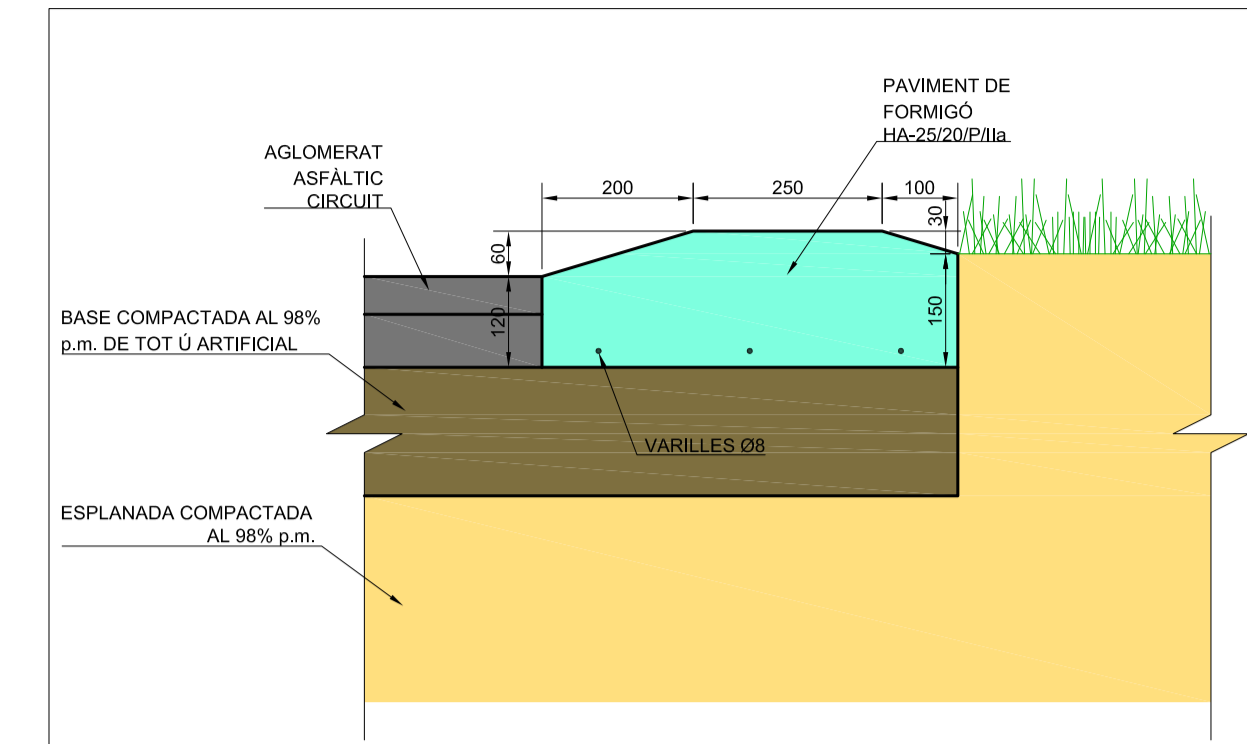


PIANO INTERIOR - SECCIÓ TRANSVERSAL  
E 1:10

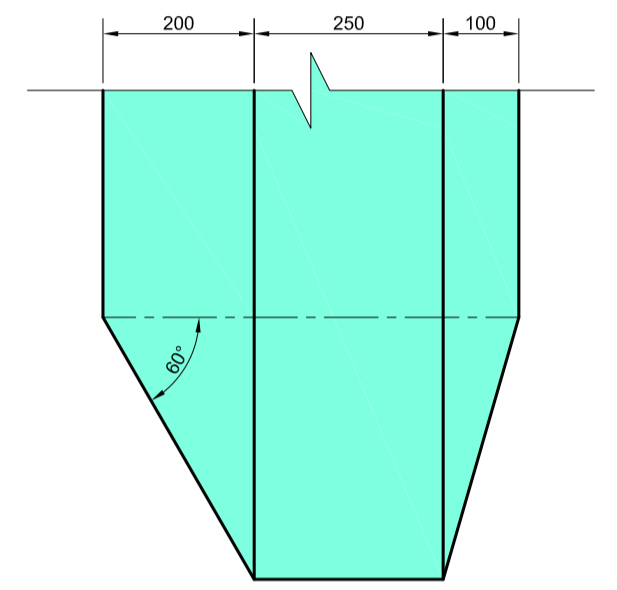

PIANO INTERIOR - PLANTA  
E 1:10

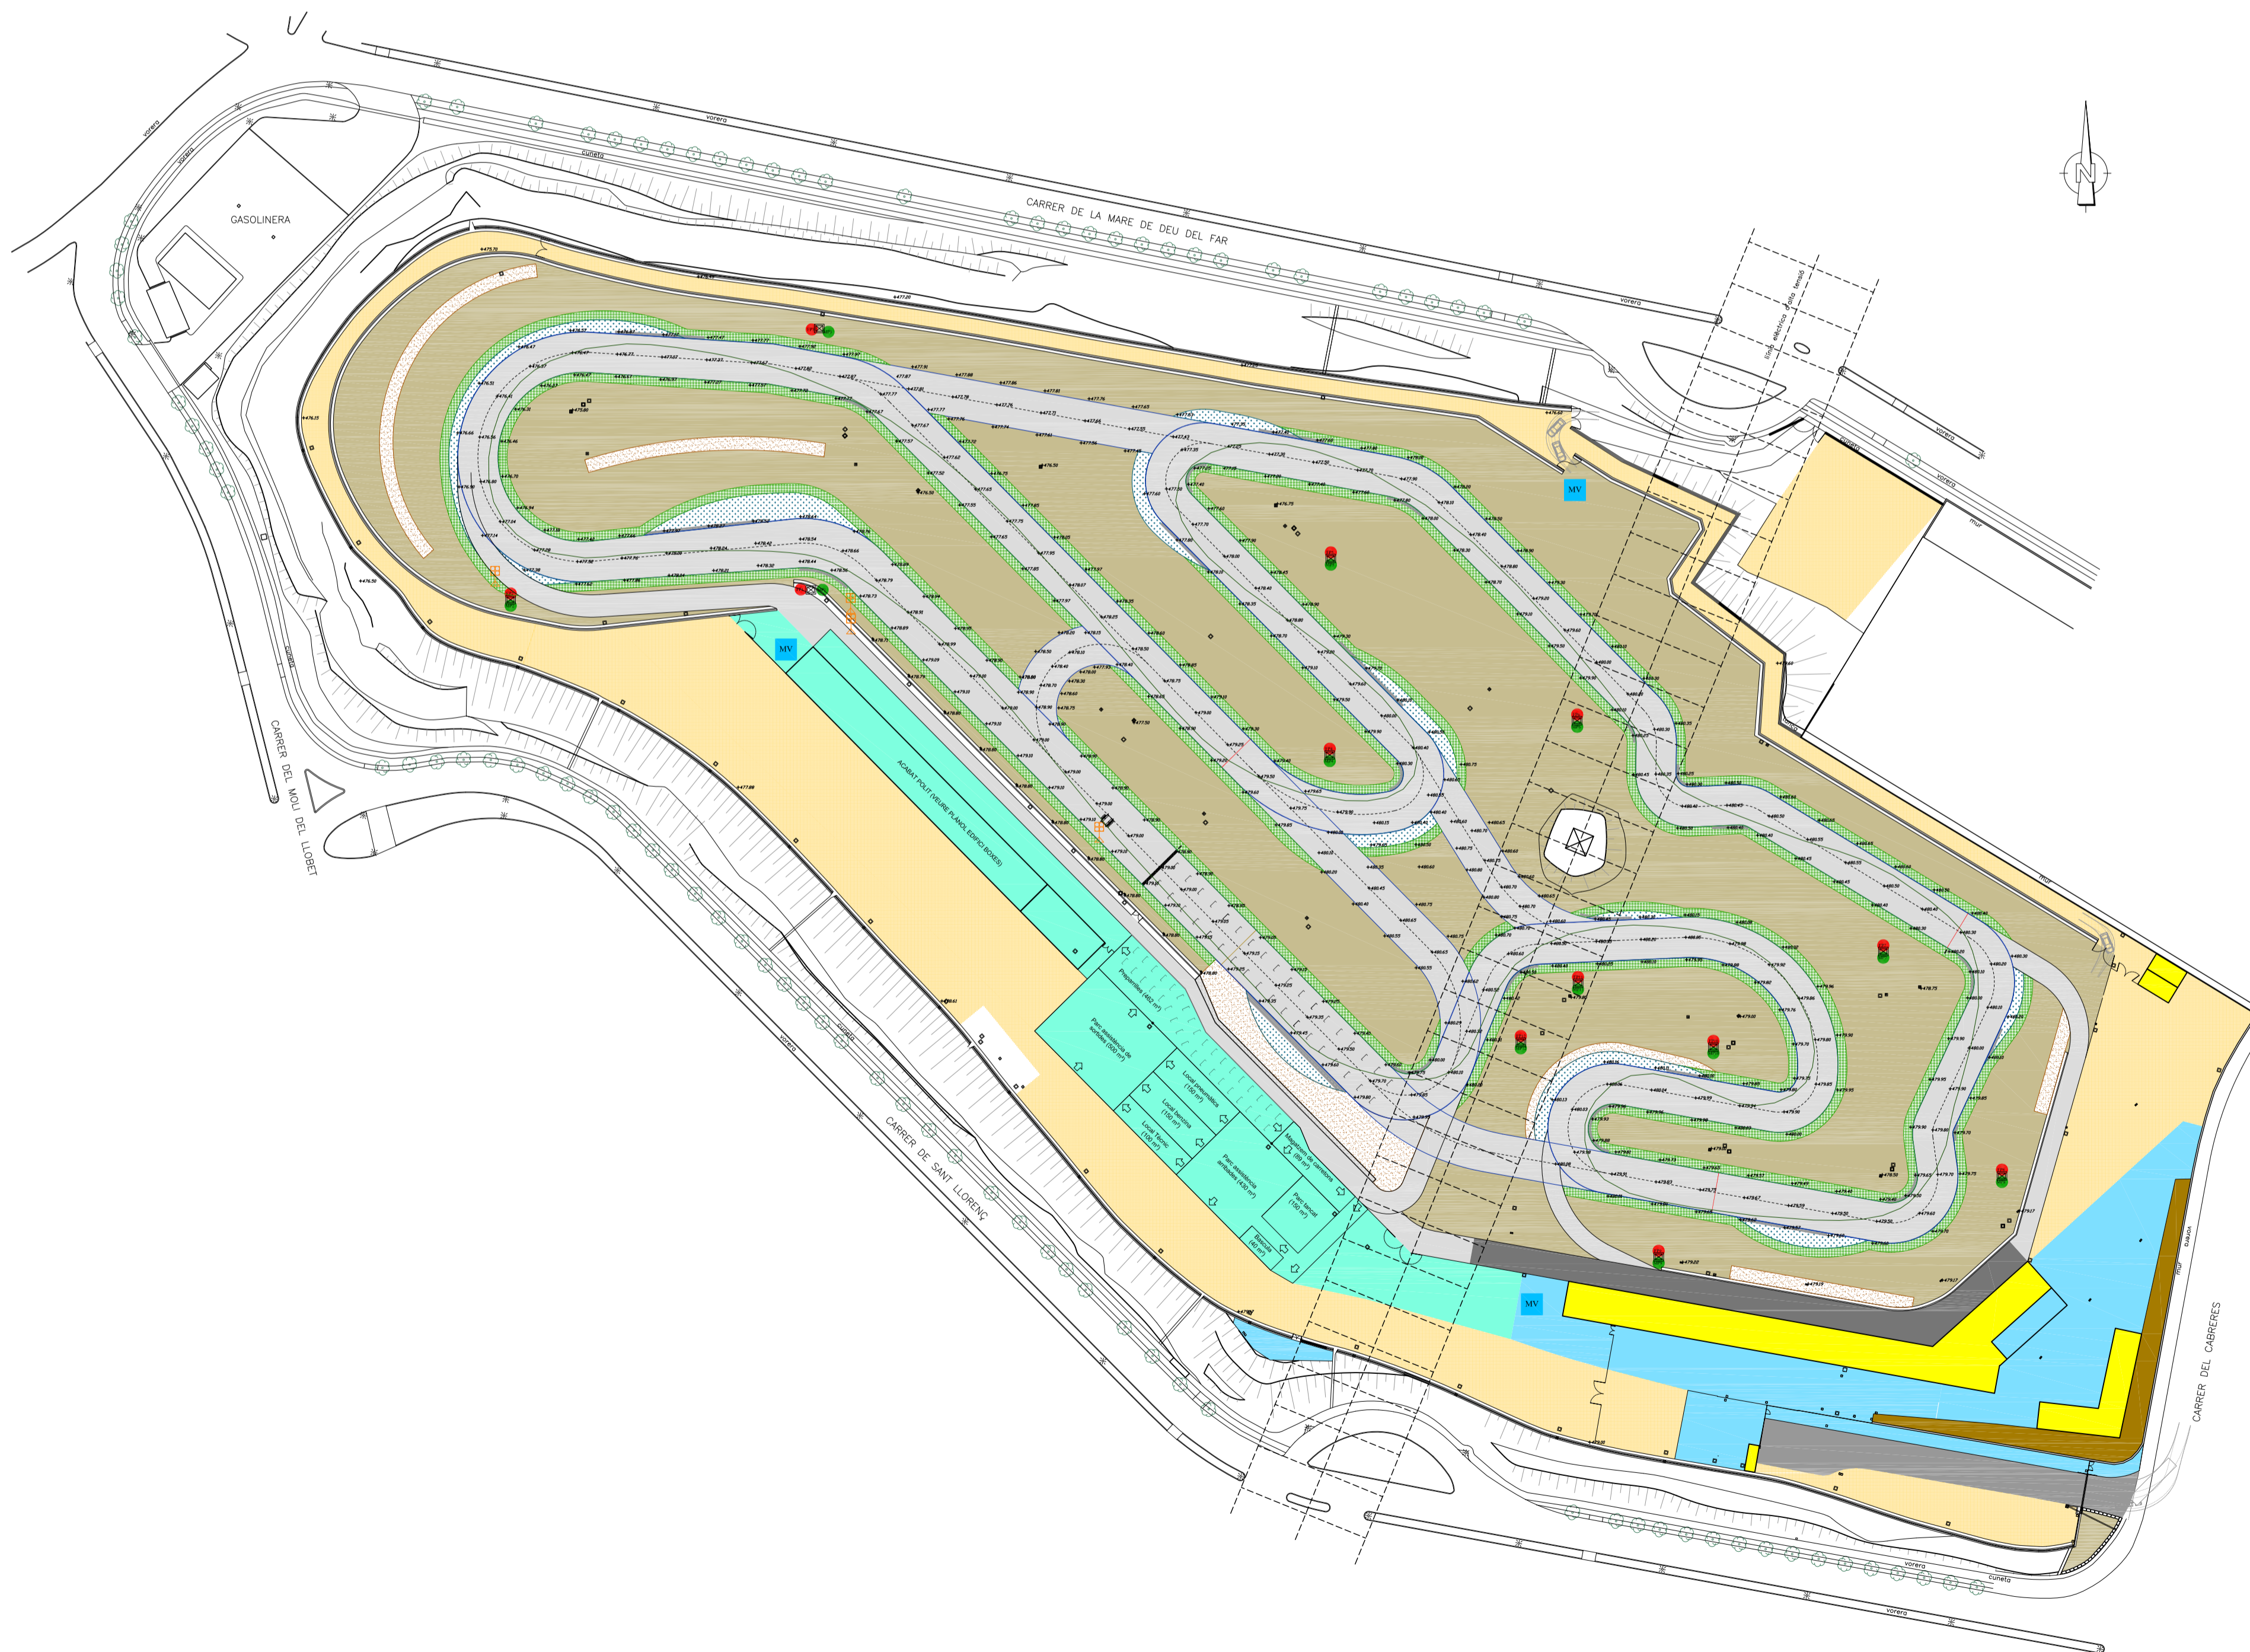

PLANTA DE PAVIMENTS  
E 1:1000

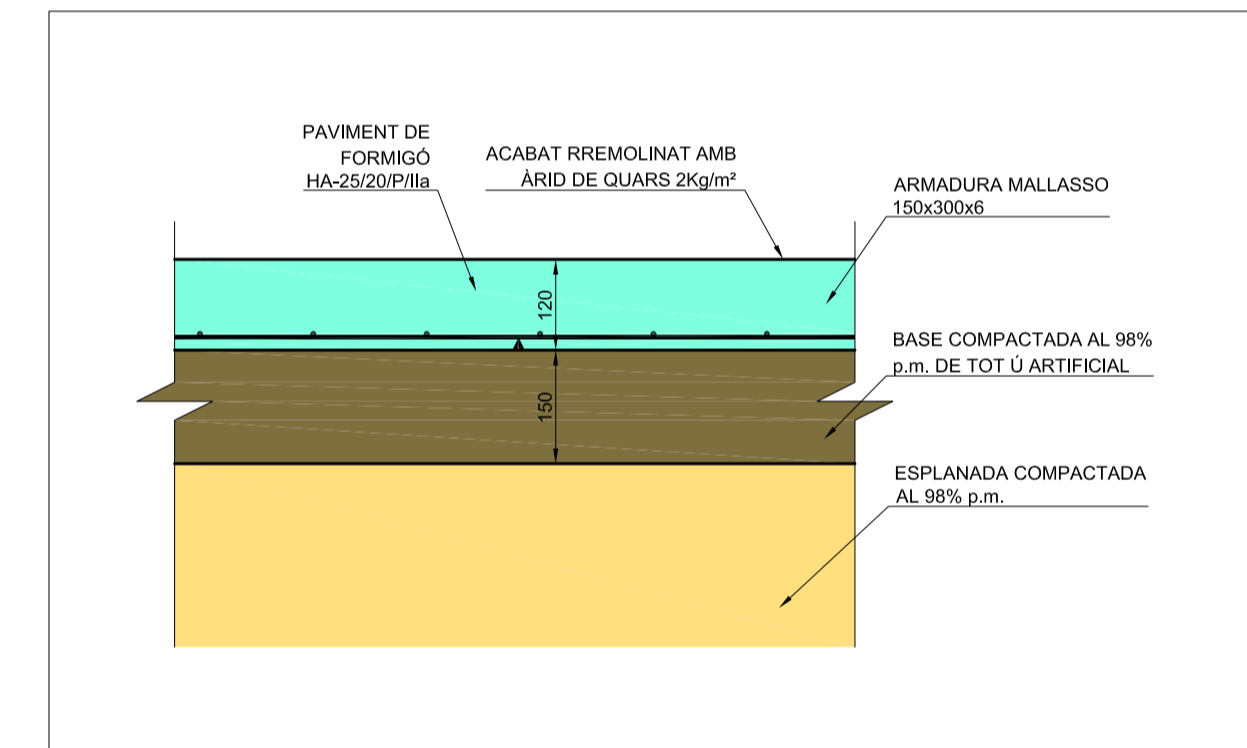

DETALL PAVIMENT FORMIGÓ  
E 1:10

LLEGGENDA			
	TAL-LÚS		
	PAVIMENT DE GRAVES COMPACTADES		
	TERRES VEGETALS		
	PAVIMENT D'AGLOMERAT ASFÀLTIC EXISTENT		
	PAVIMENT D'AGLOMERAT ASFÀLTIC RECRESQUIT (3cm)		
	PAVIMENT DE FORMIGÓ EXISTENT		
	PAVIMENT DE FORMIGÓ		
	VORAL GESPA		
	PAVIMENT D'AGLOMERAT ASFÀLTIC PISTA		

REV.	MODIFICACIÓ	DATA	PROJECTAT	APROVAT
7	REVISIÓ GENERAL	20-06-19	D.S.O.	R.L.L.B.
6	PERMETRE ACTUALITZAT	22-02-18	S.R.P.	R.L.L.B.
5	REVISIÓ GENERAL	02-01-18	E.M.S.	R.L.L.B.

TITULAR		ESCUDERIA OSONA	
EMPLAÇAMENT		POLIGON INDUSTRIAL MALLOLES, CARRER CABRERÈS Nº2 - 08500 VIC	
PROJECTE		PROJECTE DETALL AMPLIACIÓ CIRCUIT	
TITULAR	PROJECTAT	RCM/06-11-08	
EL TÈCNIC FACULTATIU	APROVAT	JSS/06-11-08	
	ESCALA	1:1000 / 1:10	
	PROJECTE	DETALL	
PLÀNOL Nº	307-08-67G-WH04		

**Circuit d'Osona**

**REITEC**

REITEC ENGINYERIA  
Carrer de Sant Ramon Nº2  
08501 Alguadrafes (Barcelona)  
Tel: 938 442 281 Fax: 938 441 509  
www.reitec.cat reitec@reitec.cat  
Agència general de projectes d'urbanisme de REITEC  
Osona, Girona, Lleida, Tarragona, València, Castelló  
Reservat tots drets. No es pot reproduir sense permís escrit.