



DETALL PAVIMENT D'AGLOMERAT ASFÀLTIC
E 1:10

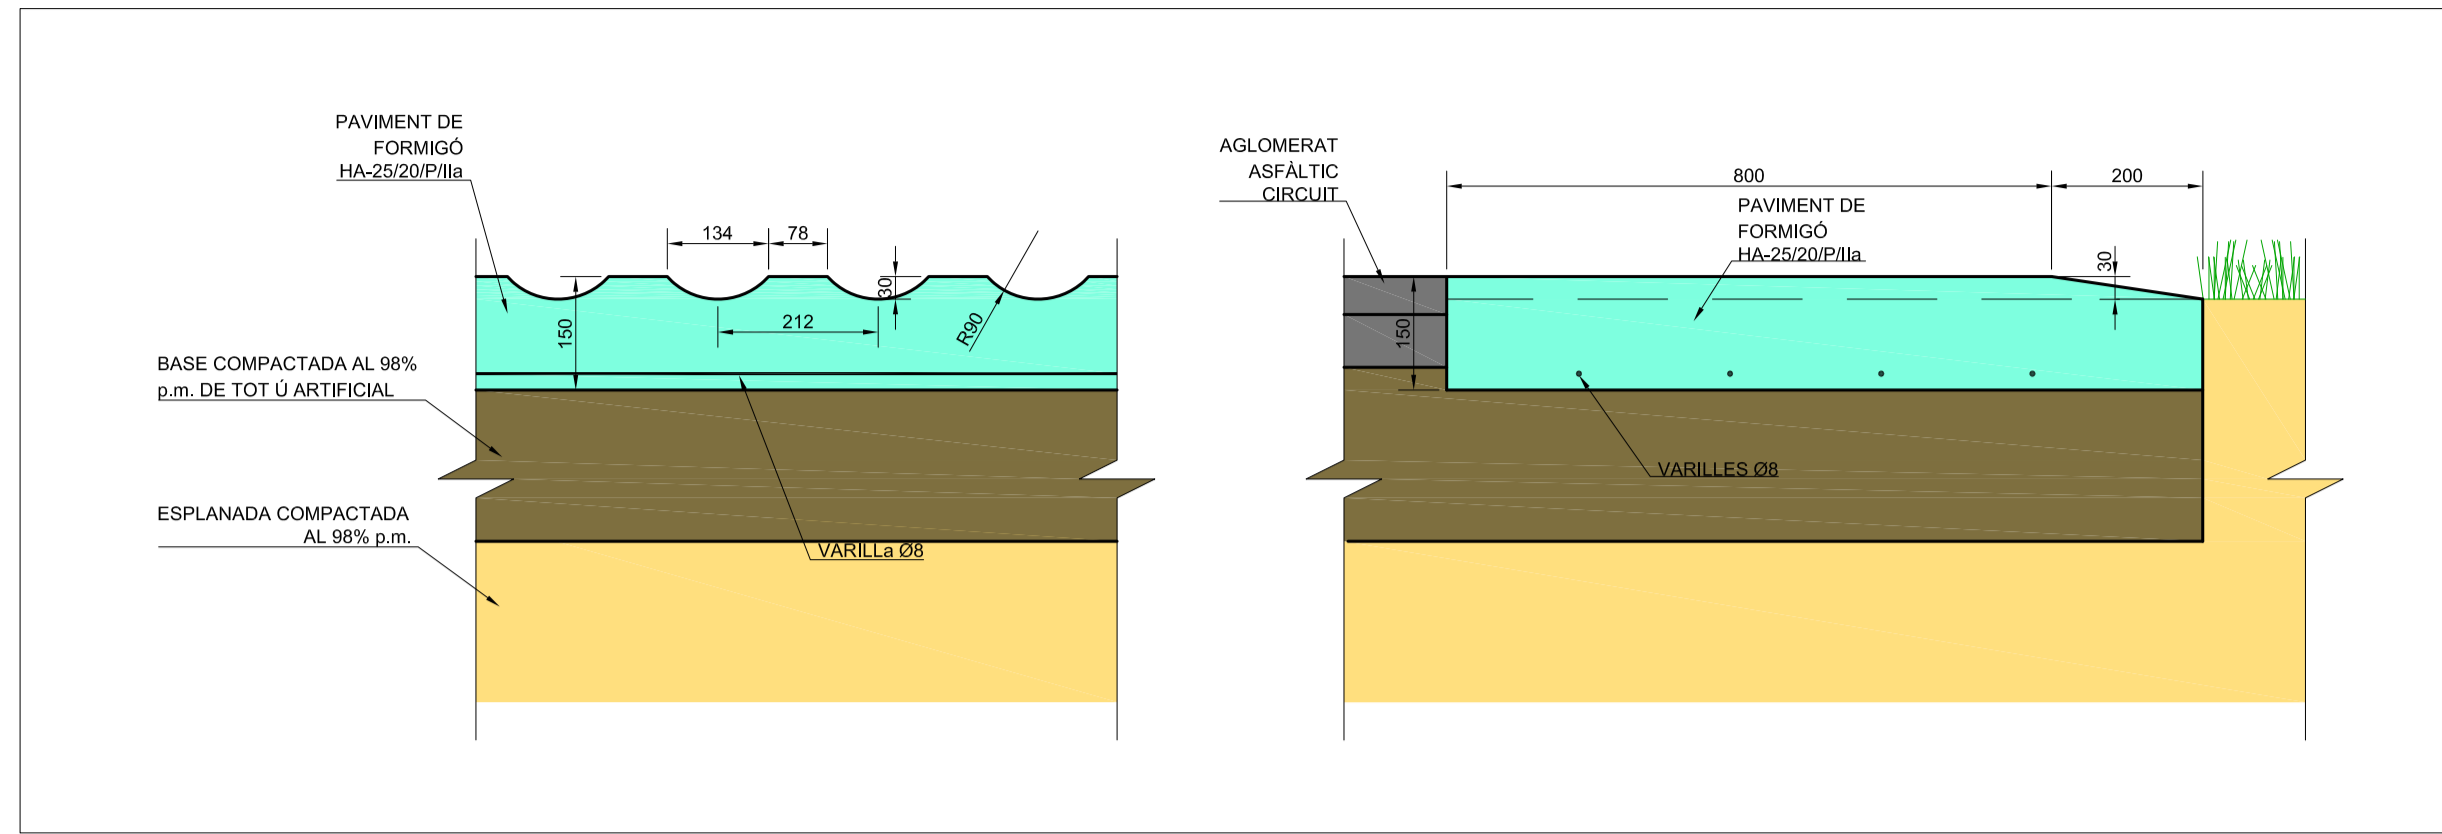


PIANO EXTERIOR - SECCIÓ LONG.
E 1:10


PIANO EXTERIOR - SECCIÓ TRANSVERSAL
E 1:10

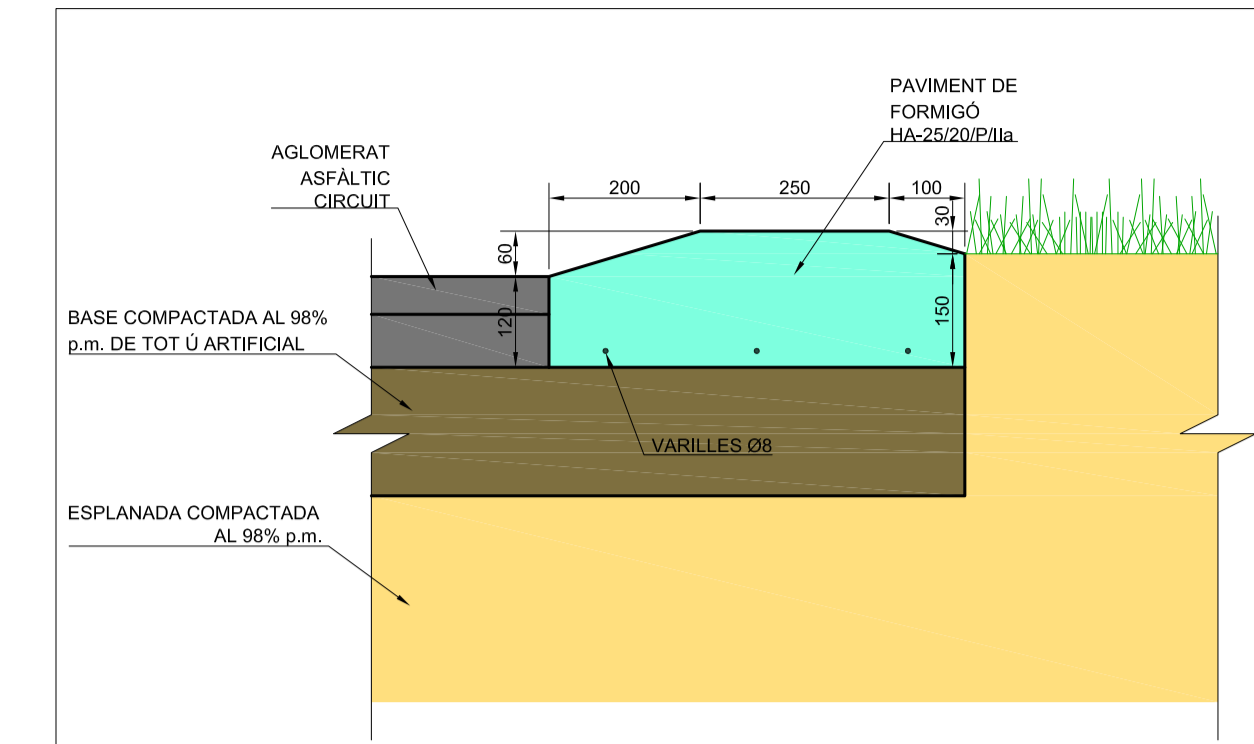


PIANO INTERIOR - SECCIÓ TRANSVERSAL
E 1:10

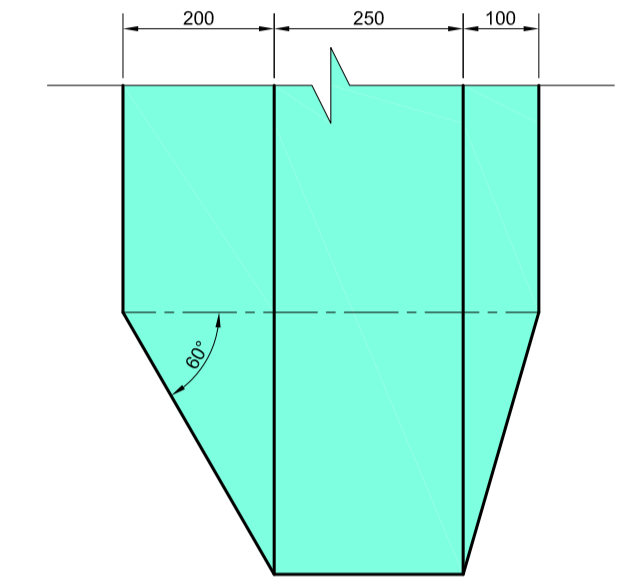

PIANO INTERIOR - PLANTA
E 1:10

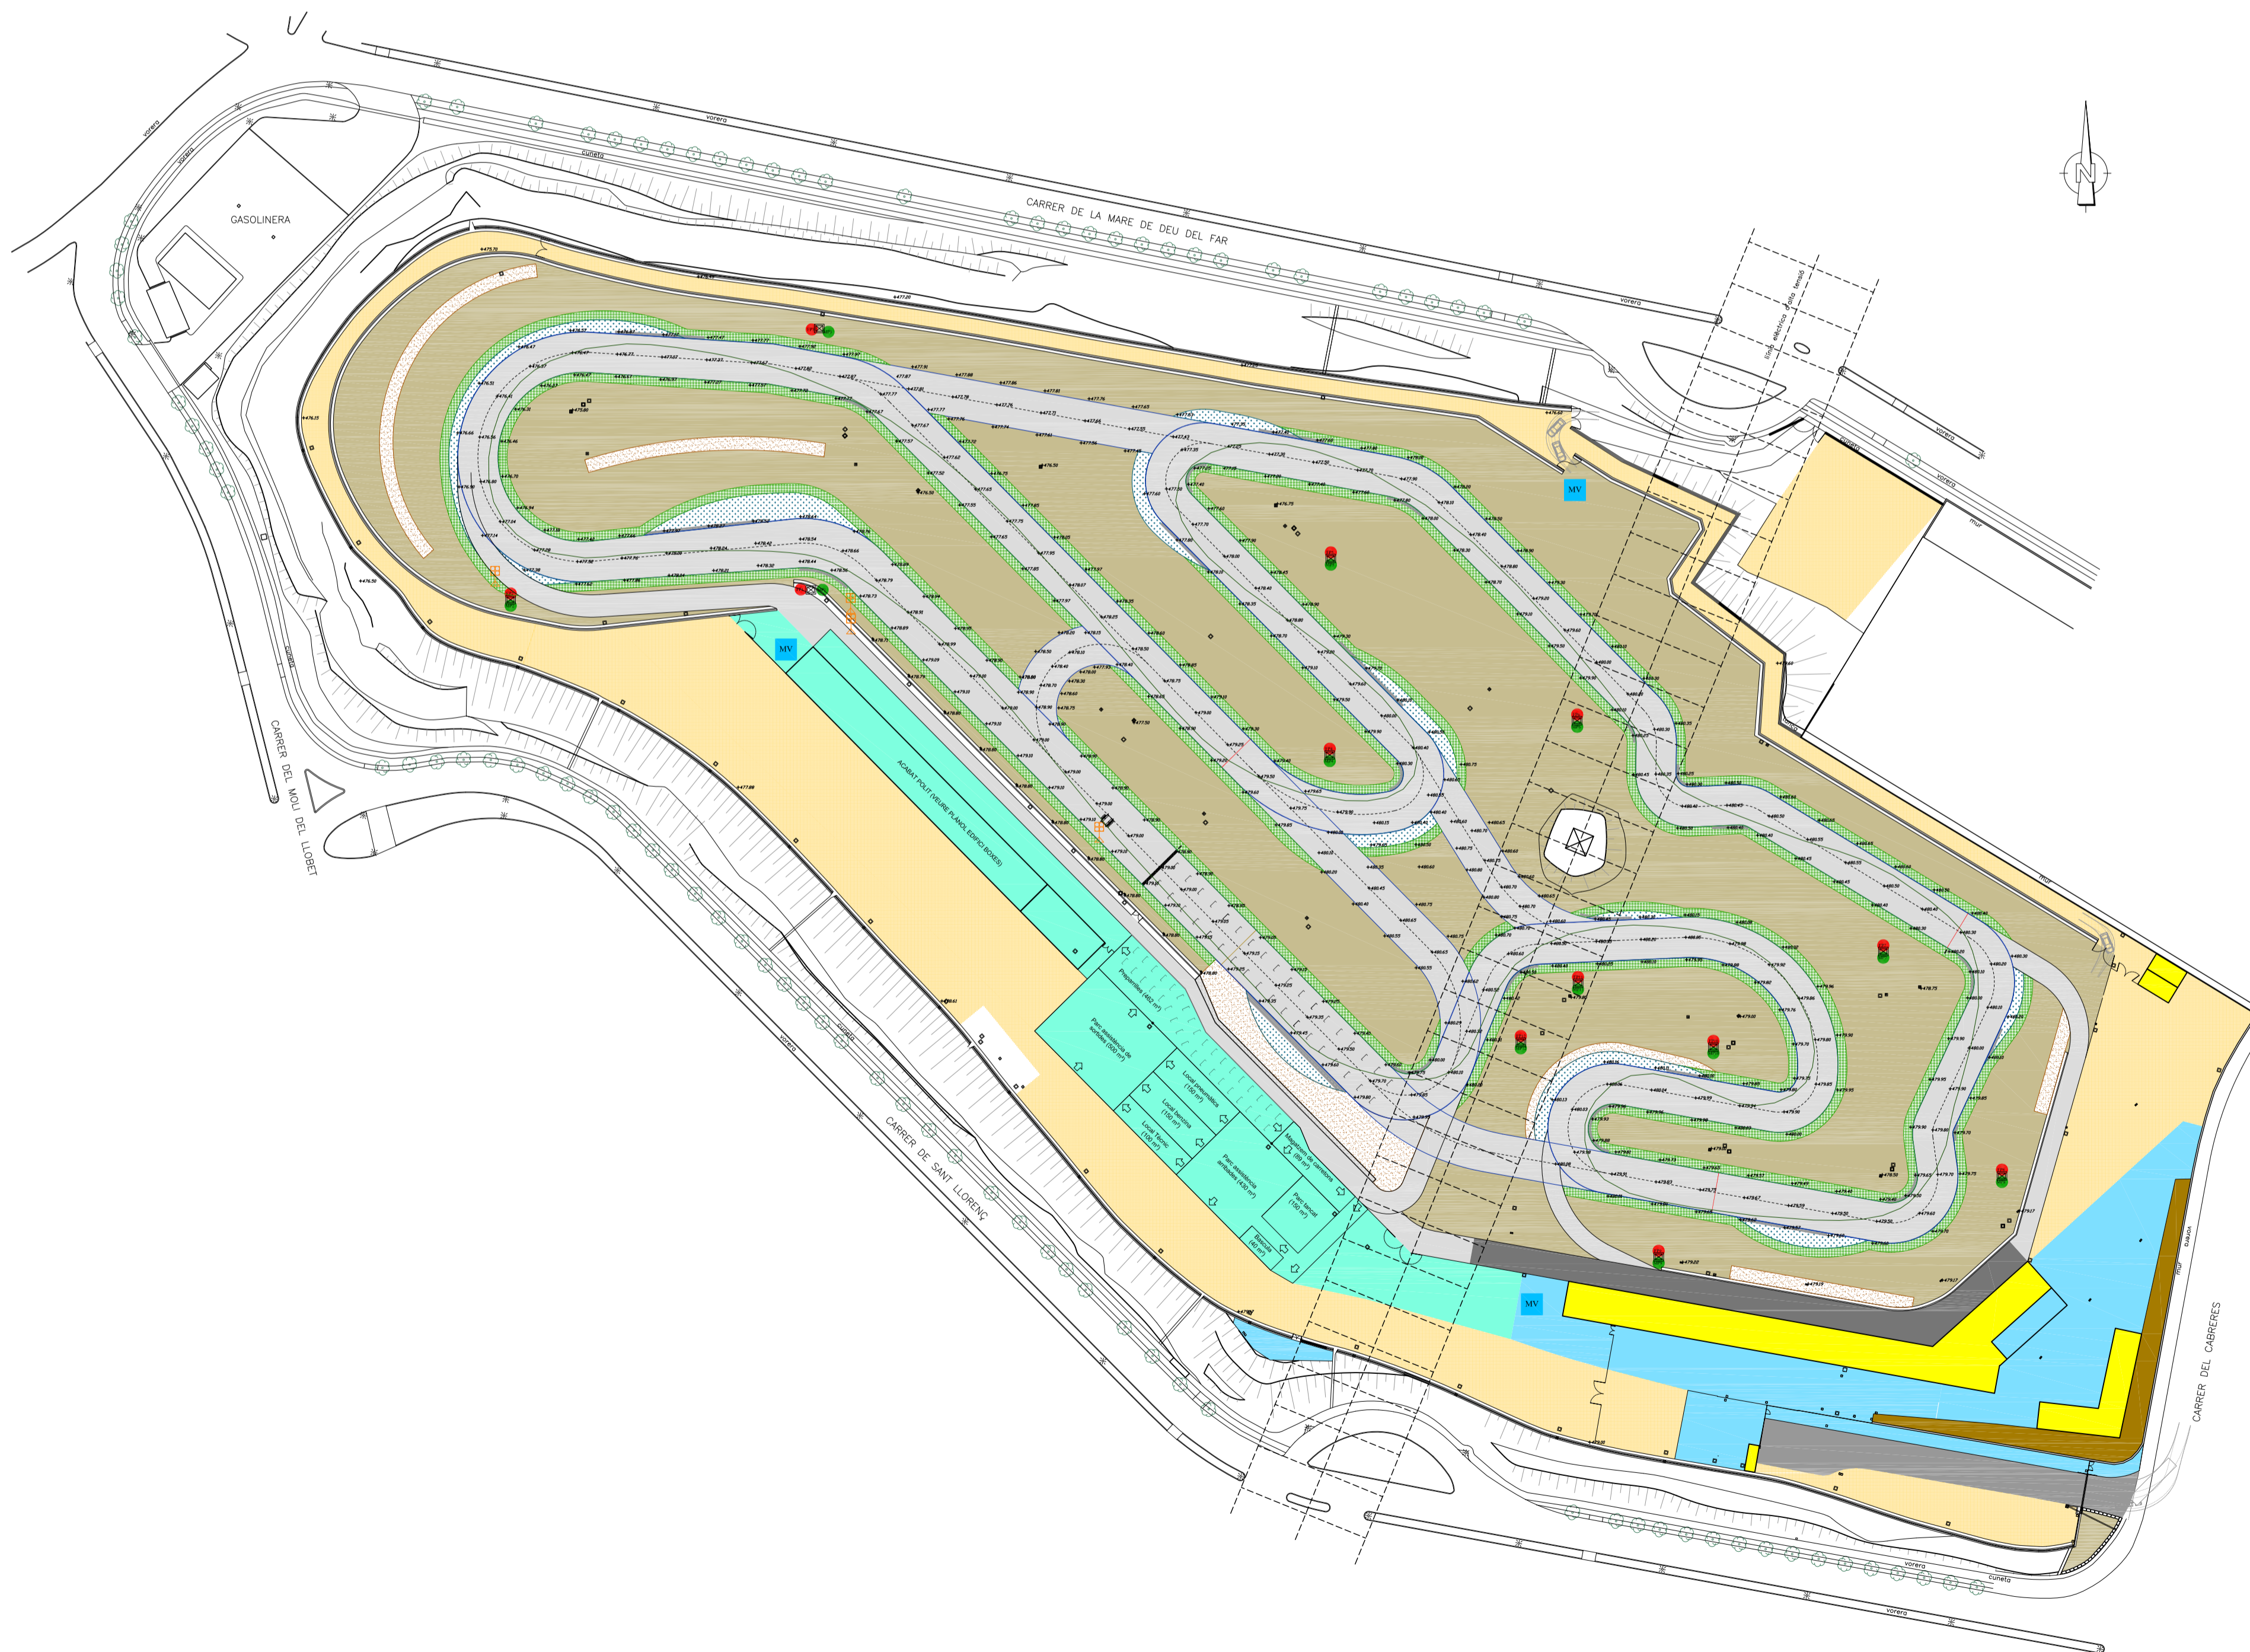

PLANTA DE PAVIMENTS
E 1:1000

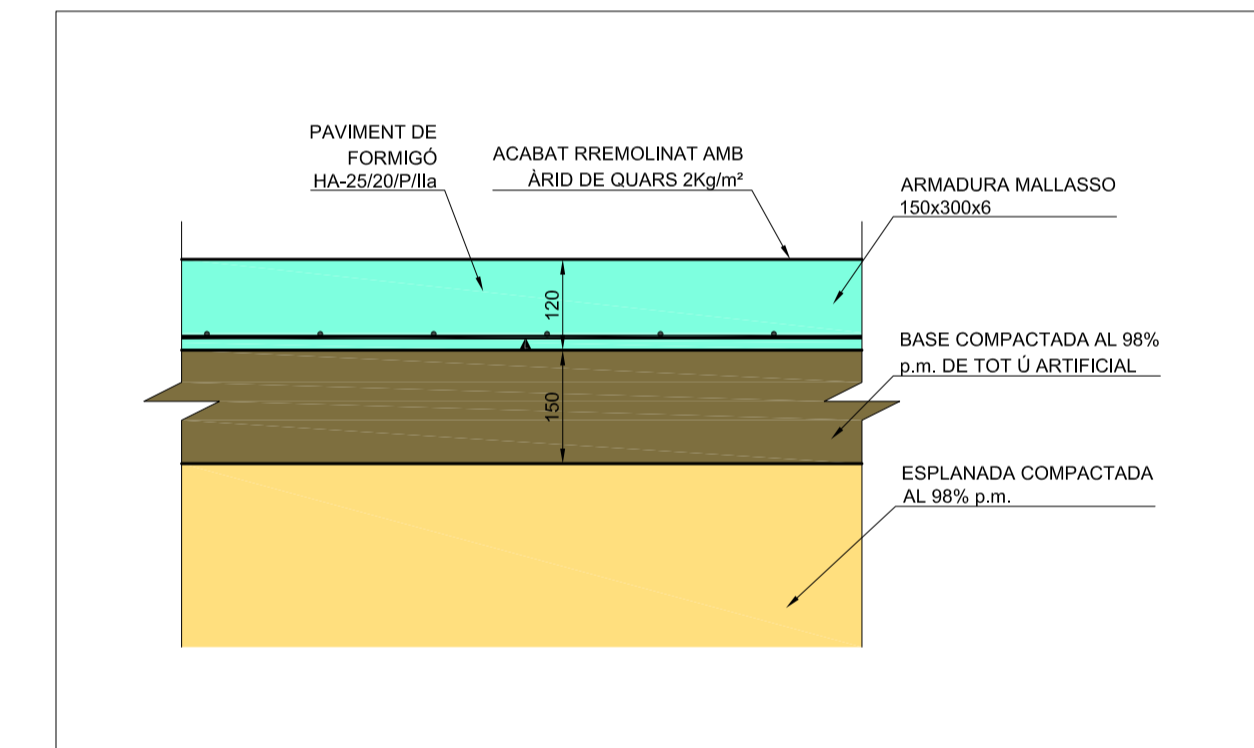

DETALL PAVIMENT FORMIGÓ
E 1:10

LLEGGENDA	
	TAL-LÚS
	PAVIMENT DE GRAVES COMPACTADES
	TERRES VEGETALS
	PAVIMENT D'AGLOMERAT ASFÀLTIC EXISTENT
	PAVIMENT D'AGLOMERAT ASFÀLTIC RECRESQUIT (3cm)
	PAVIMENT DE FORMIGÓ EXISTENT
	PAVIMENT DE FORMIGÓ
	VORAL GESPA
	PAVIMENT D'AGLOMERAT ASFÀLTIC PISTA

7	REVISIÓ GENERAL	20-06-19	D.S.O.	R.L.L.B.
6	PERMETRE ACTUALITZAT	22-02-18	S.R.P.	R.L.L.B.
5	REVISIÓ GENERAL	02-01-18	E.M.S.	R.L.L.B.
REV.	MODIFICACIÓ	DATA	PROJÈCTAT	APROVAT

TITULAR		ESCUDERIA OSONA	
EMPLAÇAMENT		POLIGON INDUSTRIAL MALLOLES, CARRER CABRERÈS Nº2 - 08500 VIC	
PROJECTE		PROJECTE DETALL AMPLIACIÓ CIRCUIT	
PROJÈCTAT	RCM/06-11-08	APROVAT	JSS/06-11-08
ESCALA		1:1000 / 1:10	
PROJECTE		DETALL	
PLÀNOL Nº	307-08-67G-WH04		
EL TÈCNIC FACULTATU	TITULAR		

Circuit d'Osona

REITEC
REITEC ENGINYERIA
Carrer de Sant Ramon Nº2
08501 Alguadrafes (Barcelona)
Tel: 938 442 281 Fax: 938 441 509
www.reitec.cat reitec@reitec.cat
Agència general de projectes d'urbanisme de REITEC
Osona, Girona, Lleida, Tarragona, València, Castelló
Reservat tots drets. No es pot reproduir sense permís escrit.