


LLEGENDA	
	RASA AMB PROFUNDITAT CONSTANT RESPECTE EL TERRENY
	RASA AMB PROFUNDITAT VARIABLE RESPECTE EL TERRENY
	AMPLE X PROFUNDITAT DE LA RASA
	COTA FONS DE LA RASA

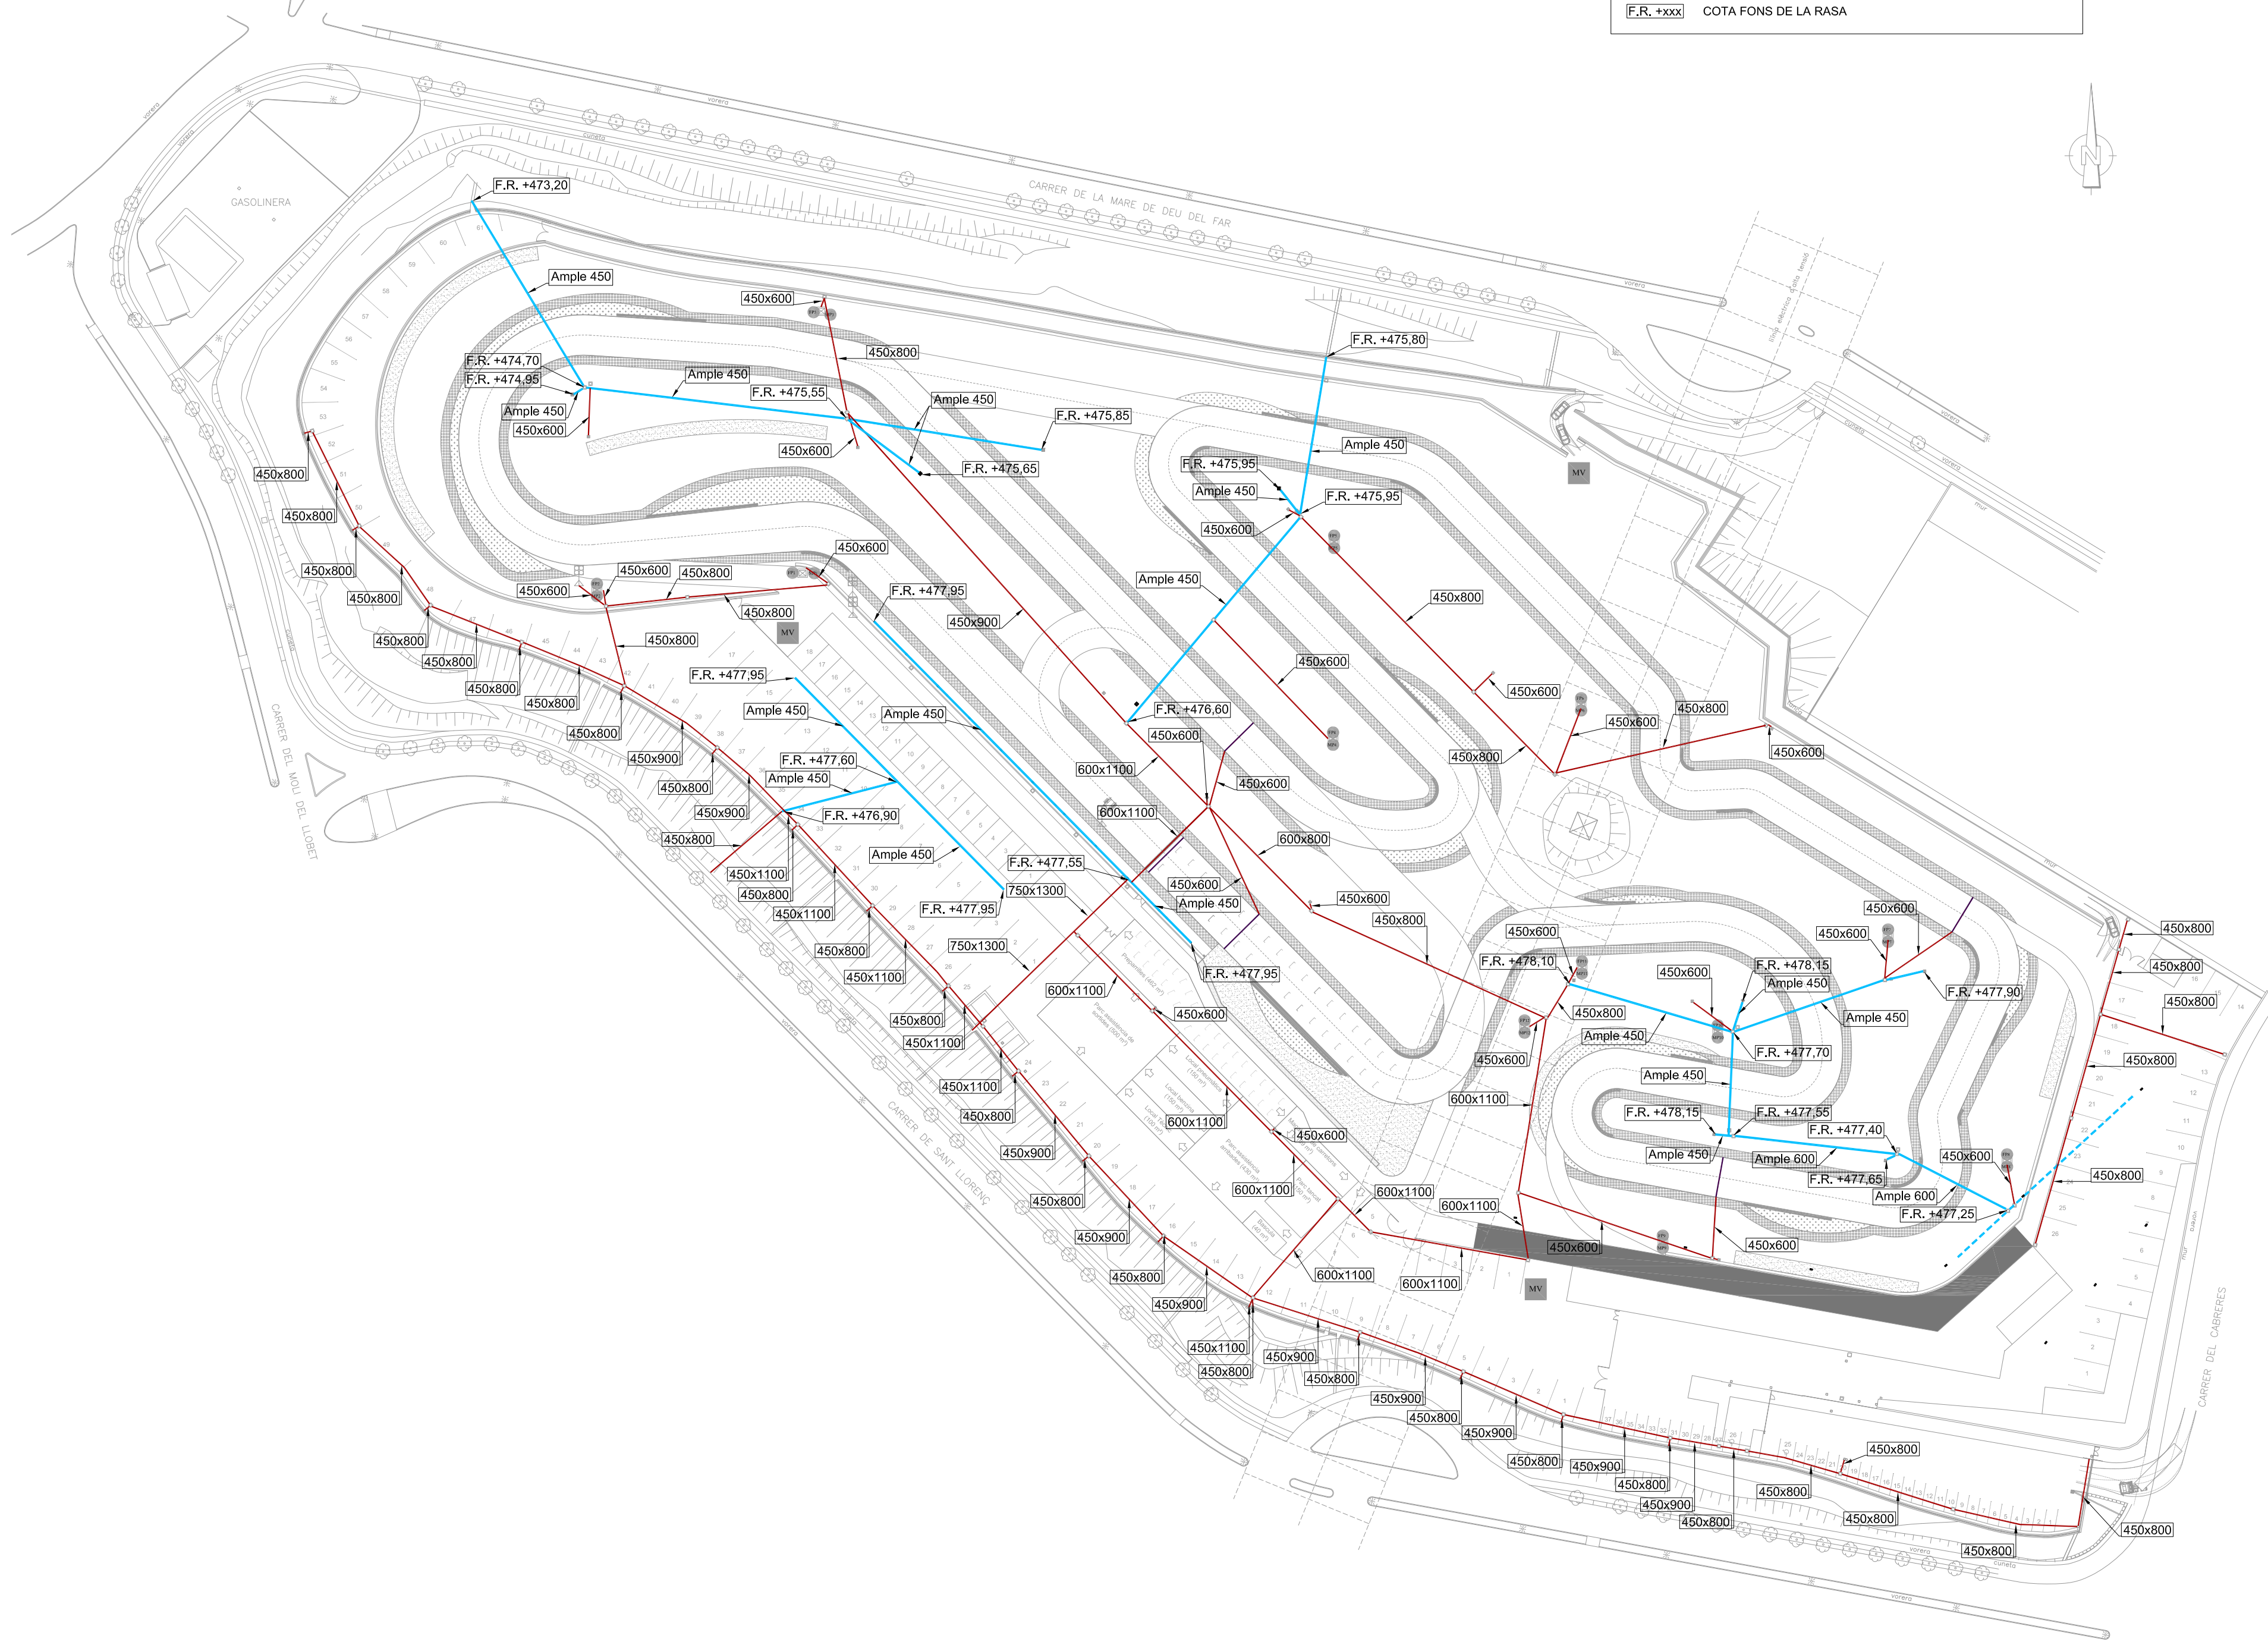

PLANTA
E 1:1000

1	PERIMETRE ACTUALITZAT	22-02-18	D.S.O.	R.L.L.B.
REV.	MODIFICACIÓ	DATA	PROJEKTAT	APROVAT
TITULAR		ESCUDERIA OSONA EMPLAÇAMENT POLIGON INDUSTRIAL MALLOLES, CARRER CABRERÈS Nº2 - 08500 VIC		
PROJECTE		PROJECTE DETALL AMPLIACIÓ CIRCUIT		
PLÀNOL		PROJECTAT RCM/06-11-08 APROVAT JSS/06-11-08 ESCALA 1:1000 PROJECTE DETALL		
EL TÈCNIC FACULTATIU		TITULAR REITEC <small>REITEC ENGINYERIA Carrer de Sant Ramon Nº2 08591 Aiguafreda (Barcelona) Tel. 938 442 291 Fax 938 441 509 www.reitec.cat reitec@reitec.cat Aquest document és propietat intel·lectual de REITEC S.L. i queda prohibida la seva reproducció o ús sense la seva autorització.</small>		
PLÀNOL N°		307-08-67G-WH13		