



PLANTA PROJECTE INICIAL  
E 1:1500


Longitud circuit llarg = 1.271 m.  
Longitud circuit curt = 631 m.

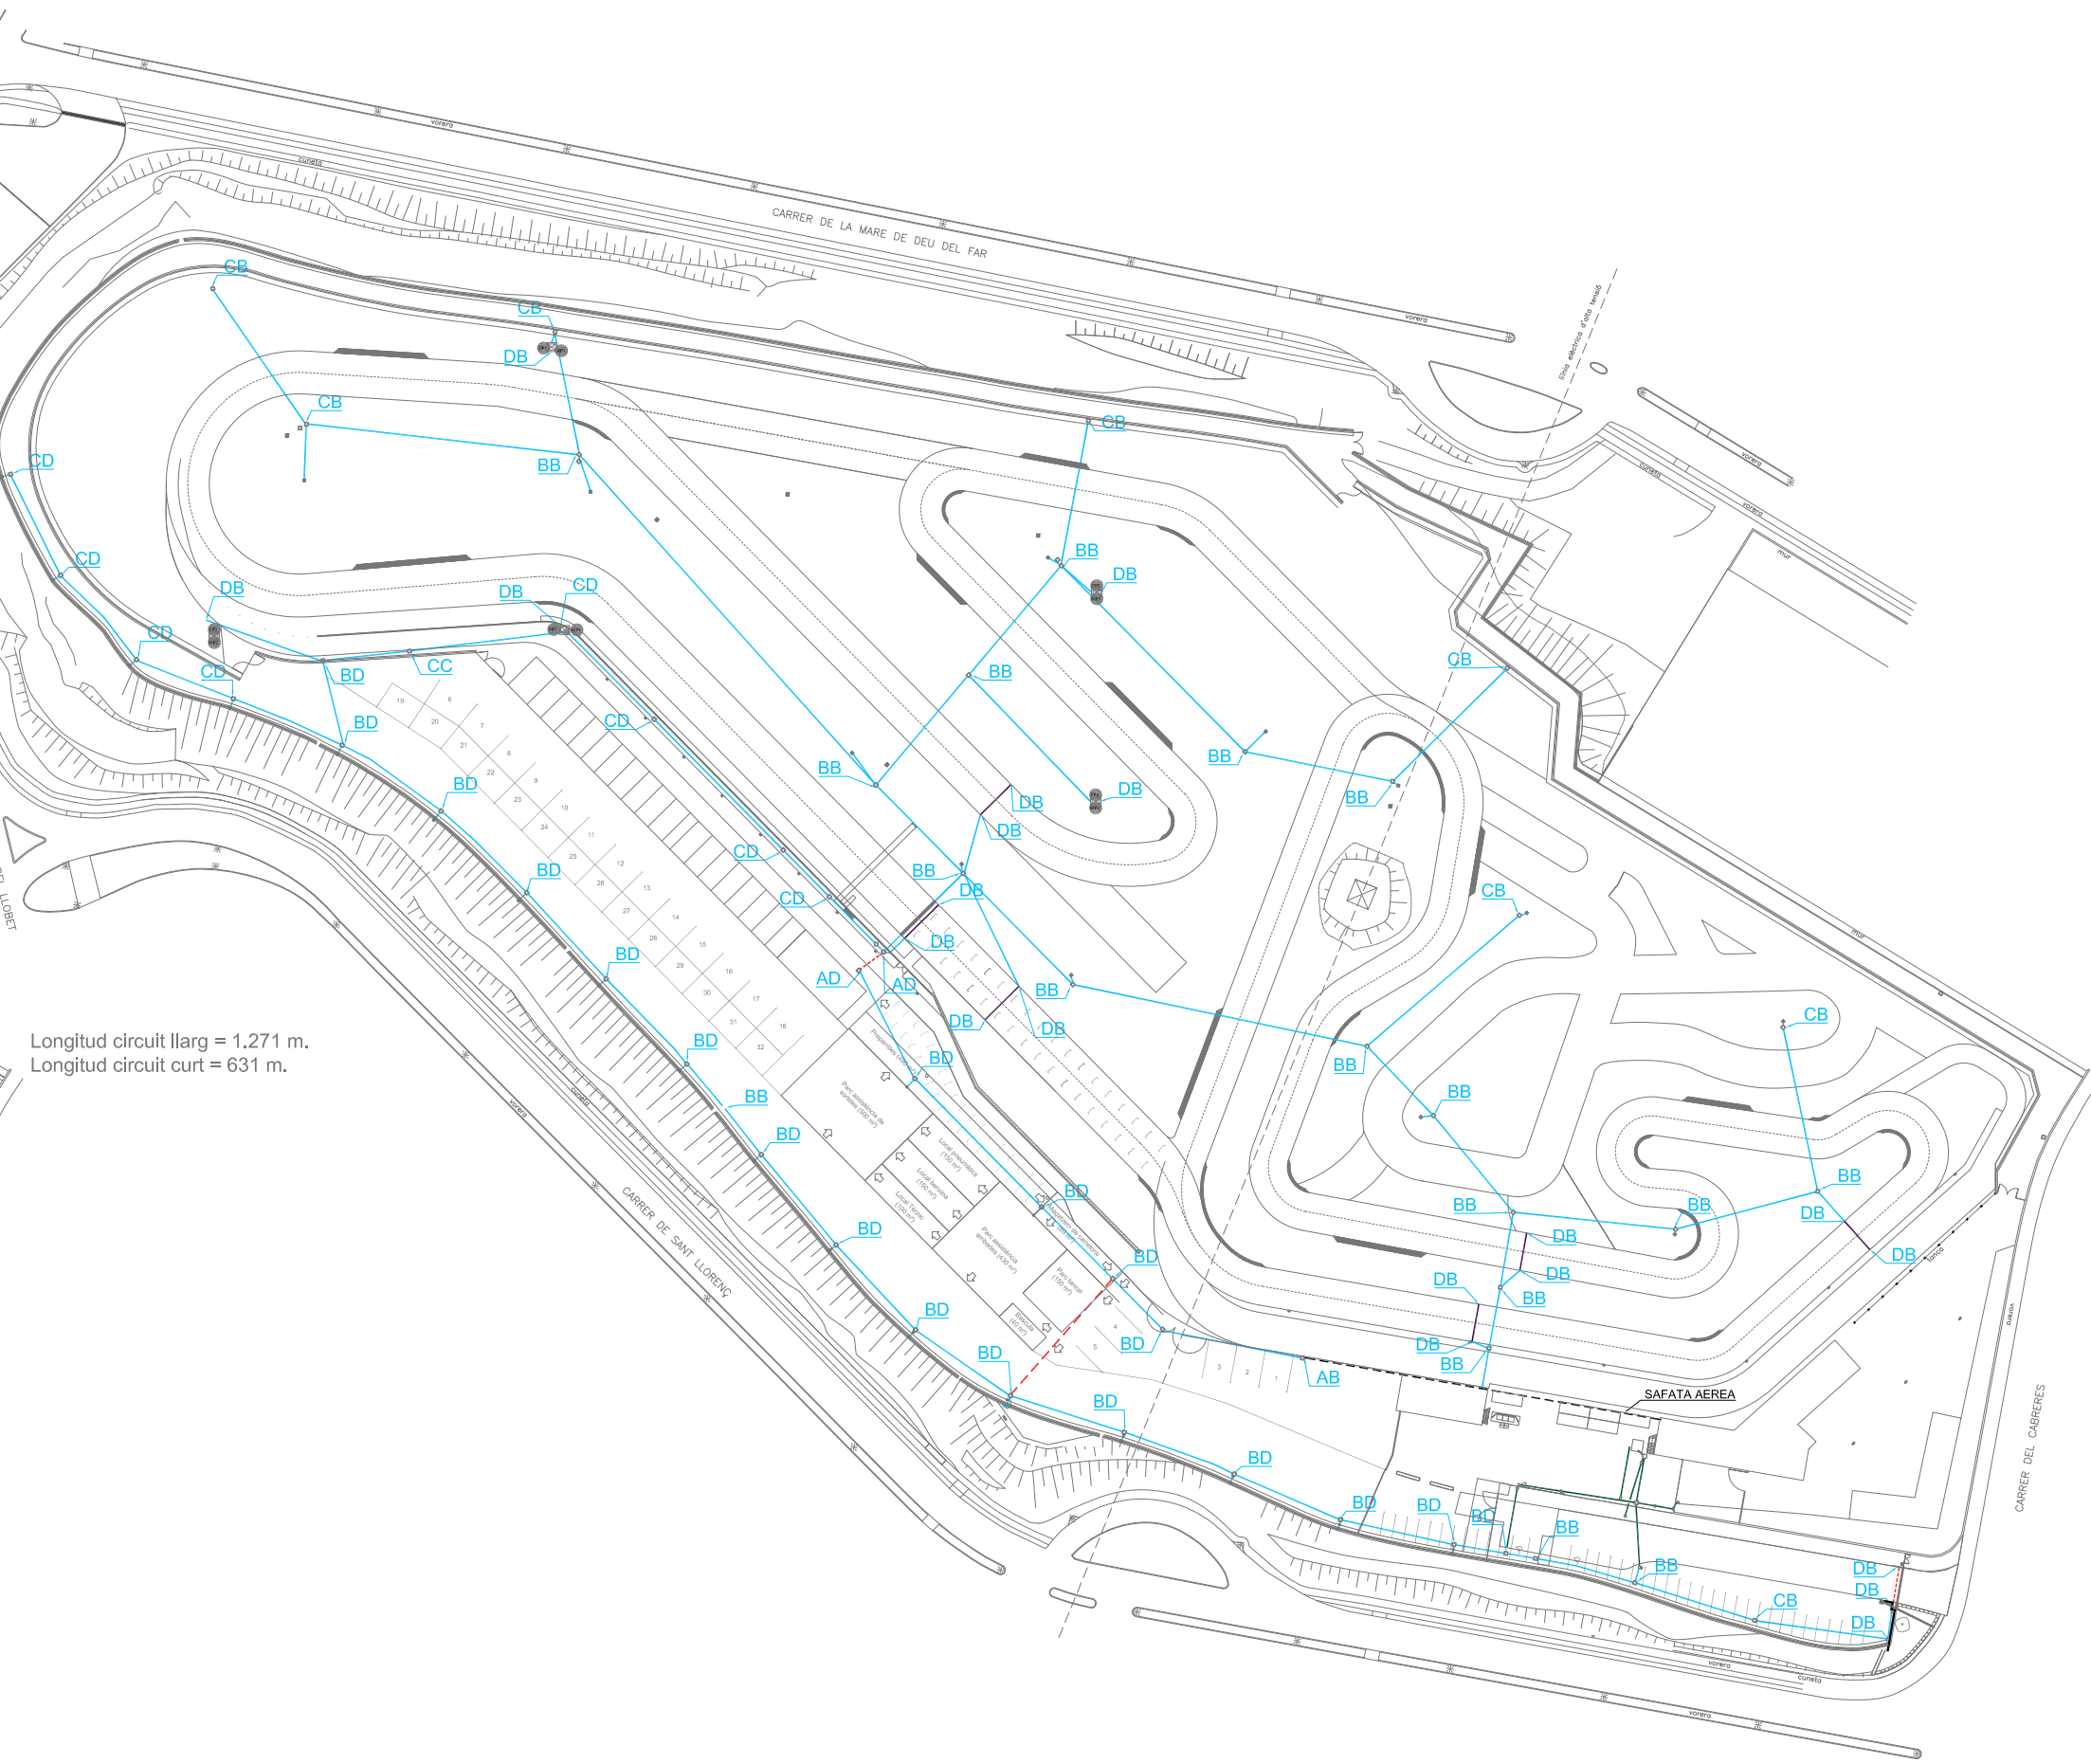


PLANTA PROJECTE REFORMA  
E 1:1500

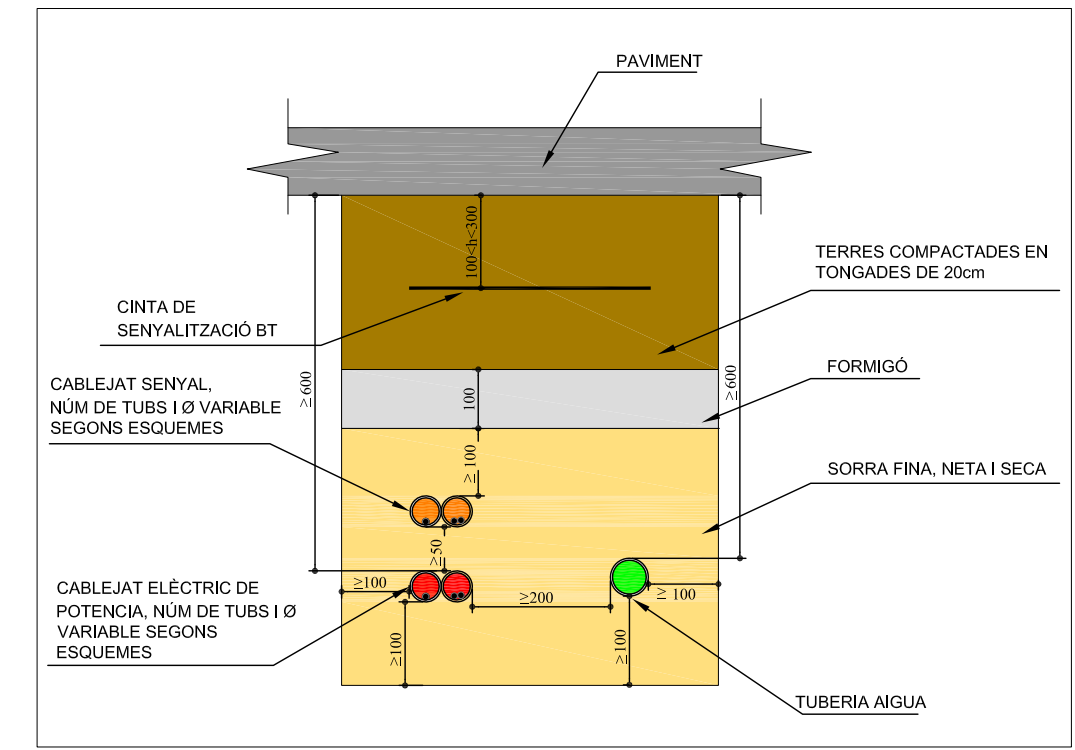


DETALL RASA AMB PROTECCIÓ DE FORMIGÓ

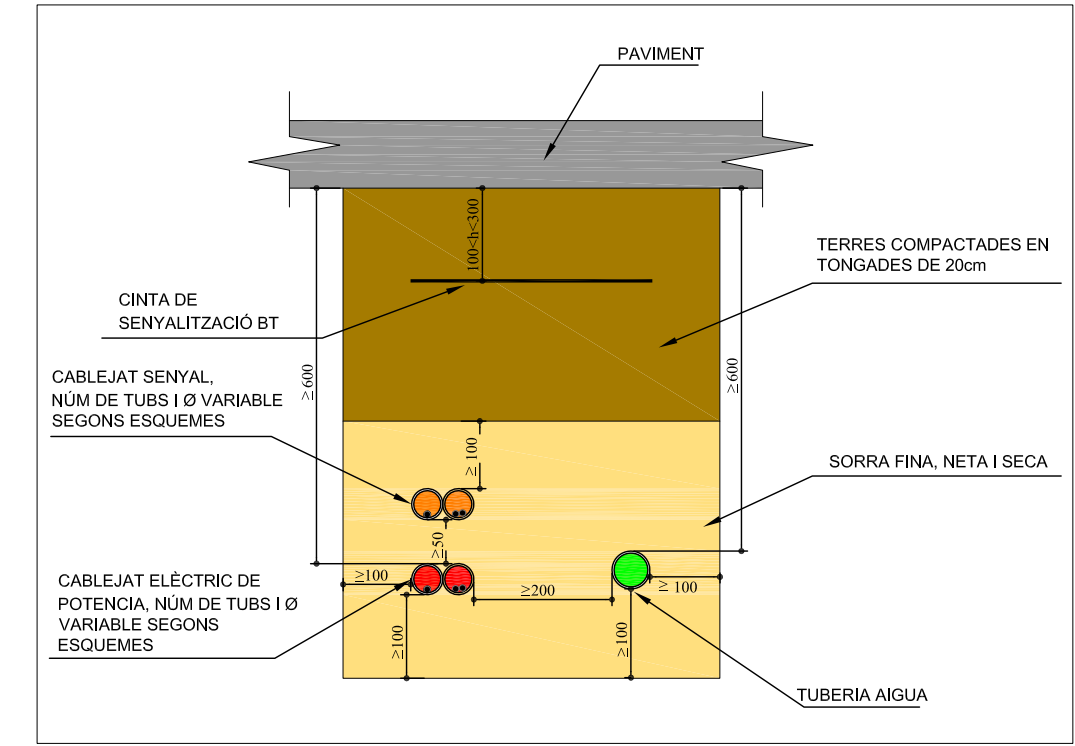

DETALL RASA

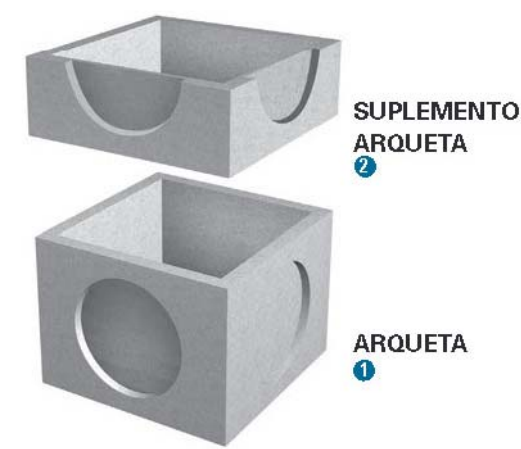

DETALL TIPUS ARQUETA

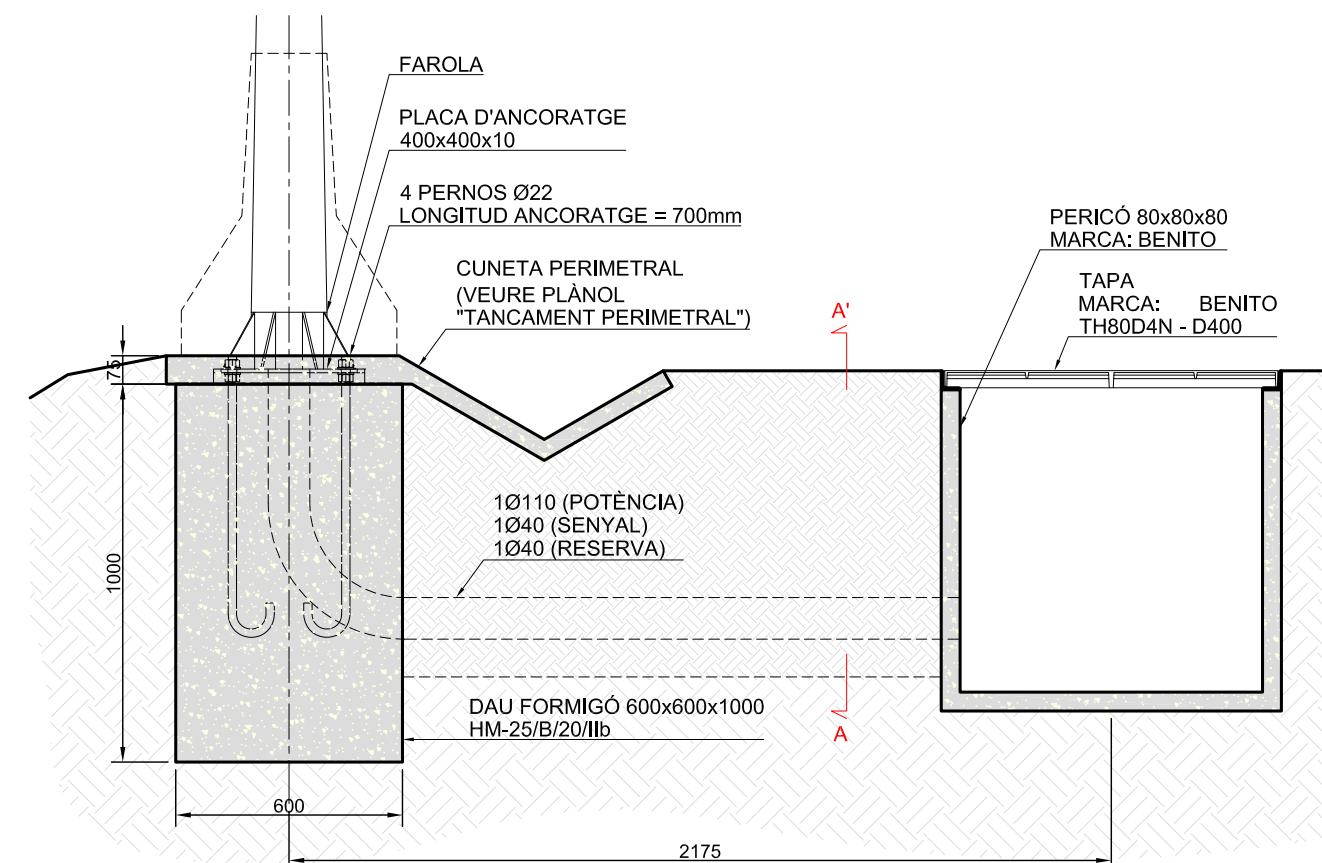

DETALL CONNEXIÓ FAROLA  
ESCALA 1:20

LLEGENDA	
<span style="color: blue;">—</span>	RASA PER A INSTAL·LACIONS SOTERRADES
<span style="color: red;">—</span>	RASA PER A INSTAL·LACIONS SOTERRADES AMB CAPA DE PROTECCIÓ DE FORMIGÓ
<span style="color: green;">—</span>	RASA PER A INSTAL·LACIONS SOTERRADES EXISTENTS
<span style="color: purple;">—</span>	RASA PER A INSTAL·LACIONS SOTERRADES SUPERFICIALS

ARQUETES:	
<span style="color: blue;">—</span>	Tapa B-125
<span style="color: red;">—</span>	Tapa D-400
<span style="color: green;">—</span>	Pericó instal·lacions de 100x100x100.
<span style="color: purple;">—</span>	Pericó instal·lacions de 80x80x80.
<span style="color: blue;">—</span>	Pericó instal·lacions de 60x60x60.
<span style="color: red;">—</span>	Pericó instal·lacions de 40x40x40.

REV.	MODIFICACIÓ	DATA	PROJECTAT	APROVAT
01	MODIFICACIÓ GENERAL	20-04-21	D.S.O.	JSS

TITULAR		ESCUDERIA OSONA	
EMPLAÇAMENT		POLIGON INDUSTRIAL MALLOLES, CARRER CABRERÈS Nº2 - 08500 VIC	
PROJECTE		PROJECTAT D.S.O./24-07-20	
PROJECTE MODIFICACIÓ AMPLIACIÓ CIRCUIT D'OSONA - ACTUALITZACIÓ ACTUACIONS EXECUTADES I PENDENTS DE LA FASE I		APROVAT JSS/24-07-20	
PLÀNOL		ESCALA 1:1500, 1:20	
RASES DE INSTAL·LACIONS ENTERRADES - INICIAL/REFORMA		PROJECTE LEGAL	
EL TÈCNIC FACULTATIU		PLÀNOL Nº 307-20-113-YH06	
TITULAR			